
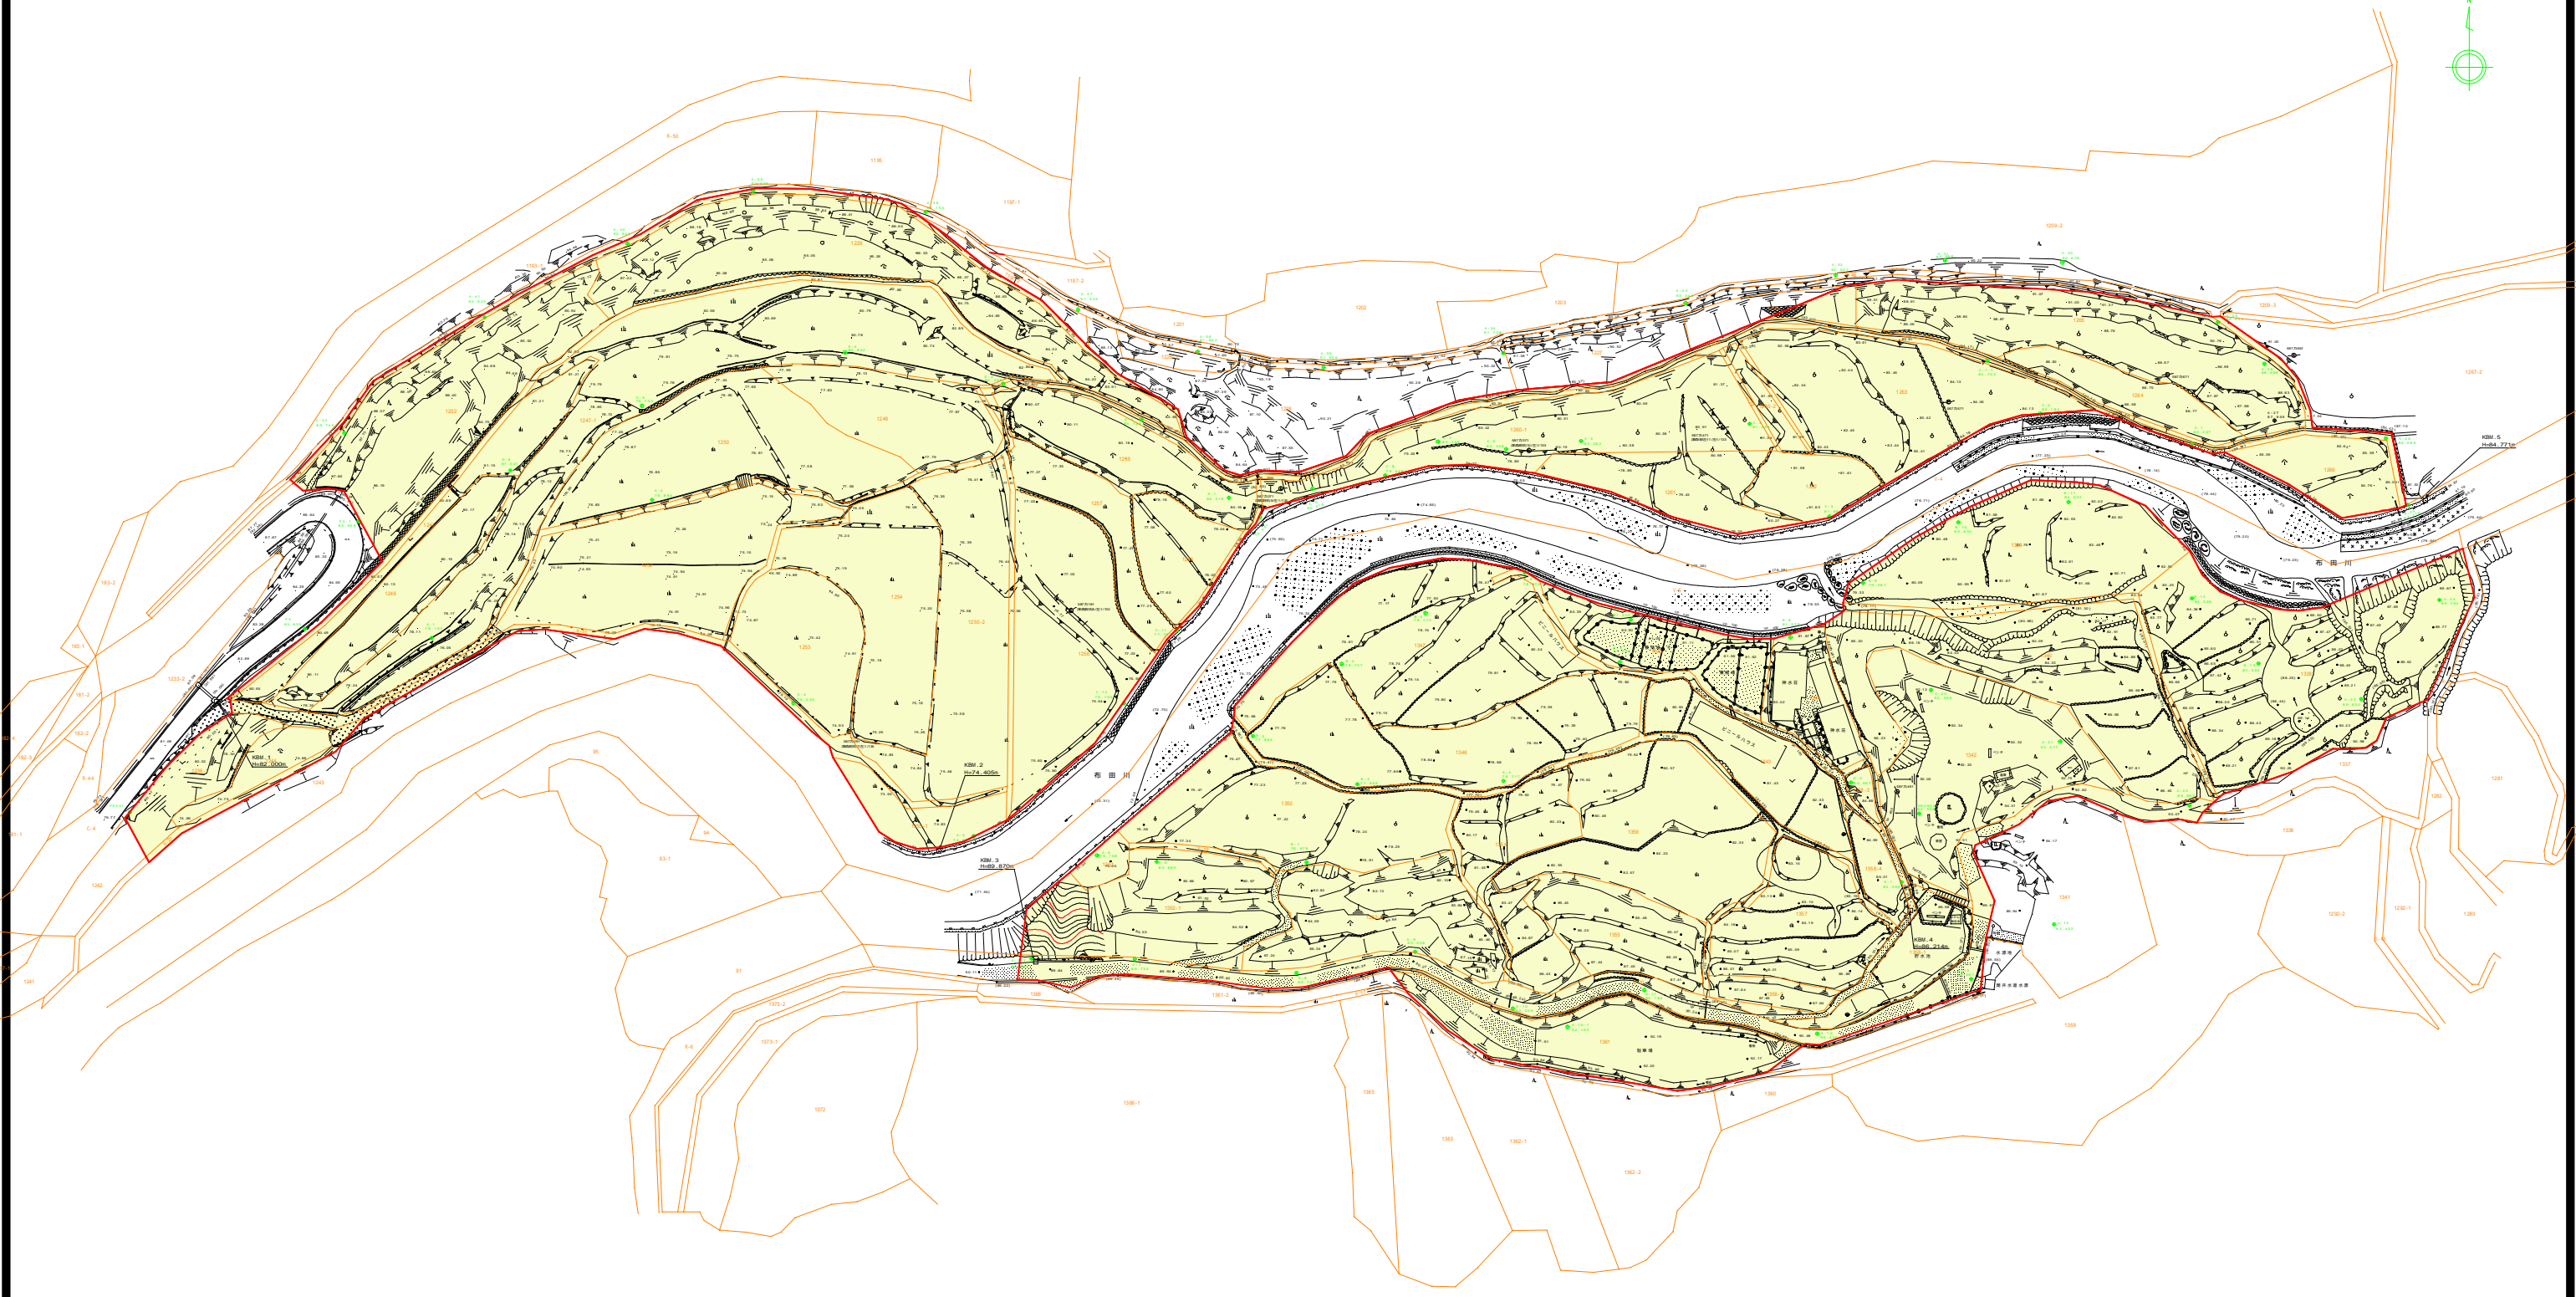


熊本都市計画公園 潮井自然公園

実測平面図

S=1:500

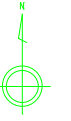

工事名	平成23年度 潮井公園基本計画修正業務委託
路線名	潮井公園
工事箇所	上益城郡益城町杉堂地内
図面種類	平面図
縮尺	1:500
図面	全1葉 第1号
現況図	電子平板測量実測データ
発注機関名	益城町役場 建設課