


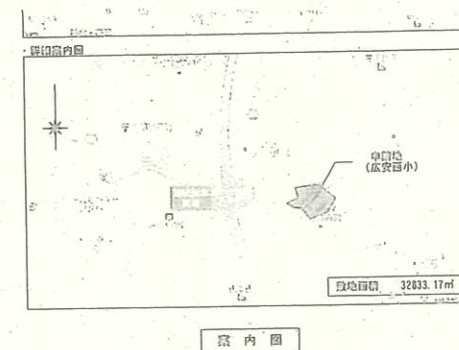


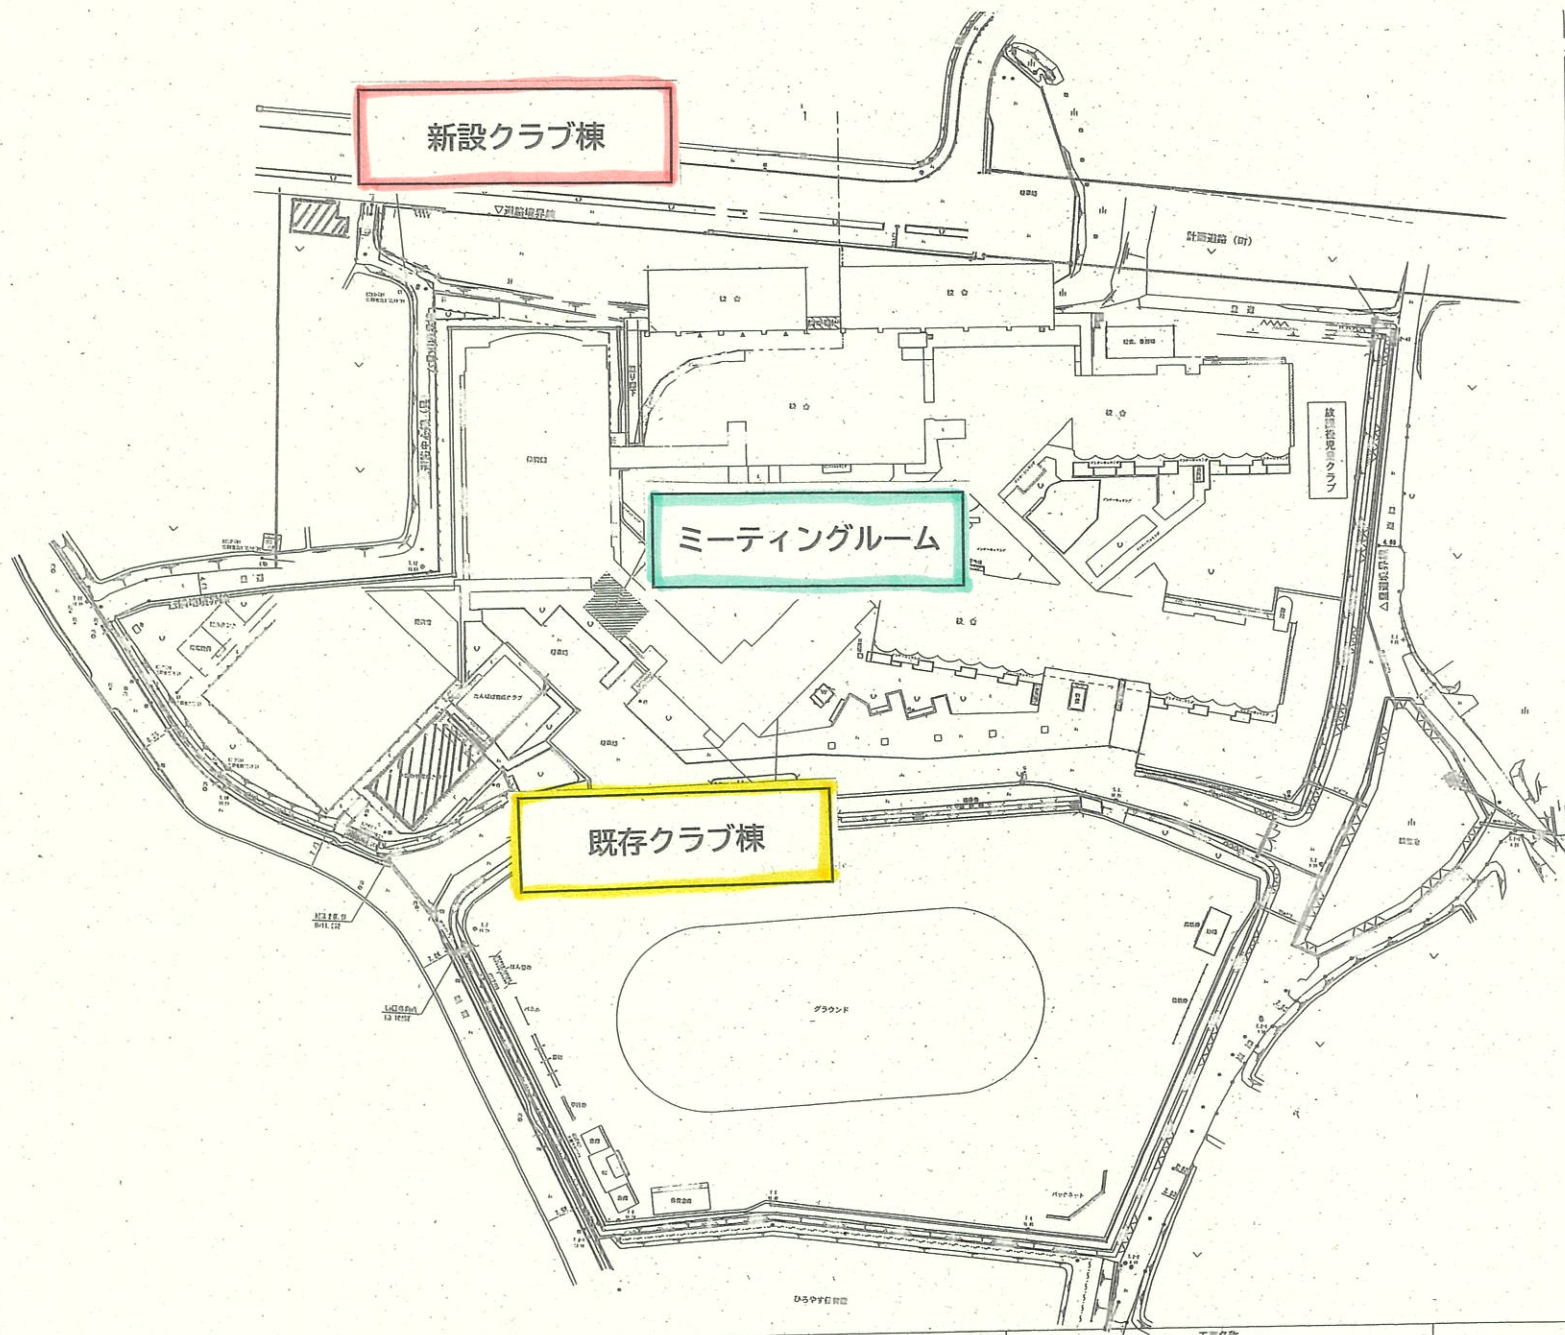


別添【参考図面 配置図】

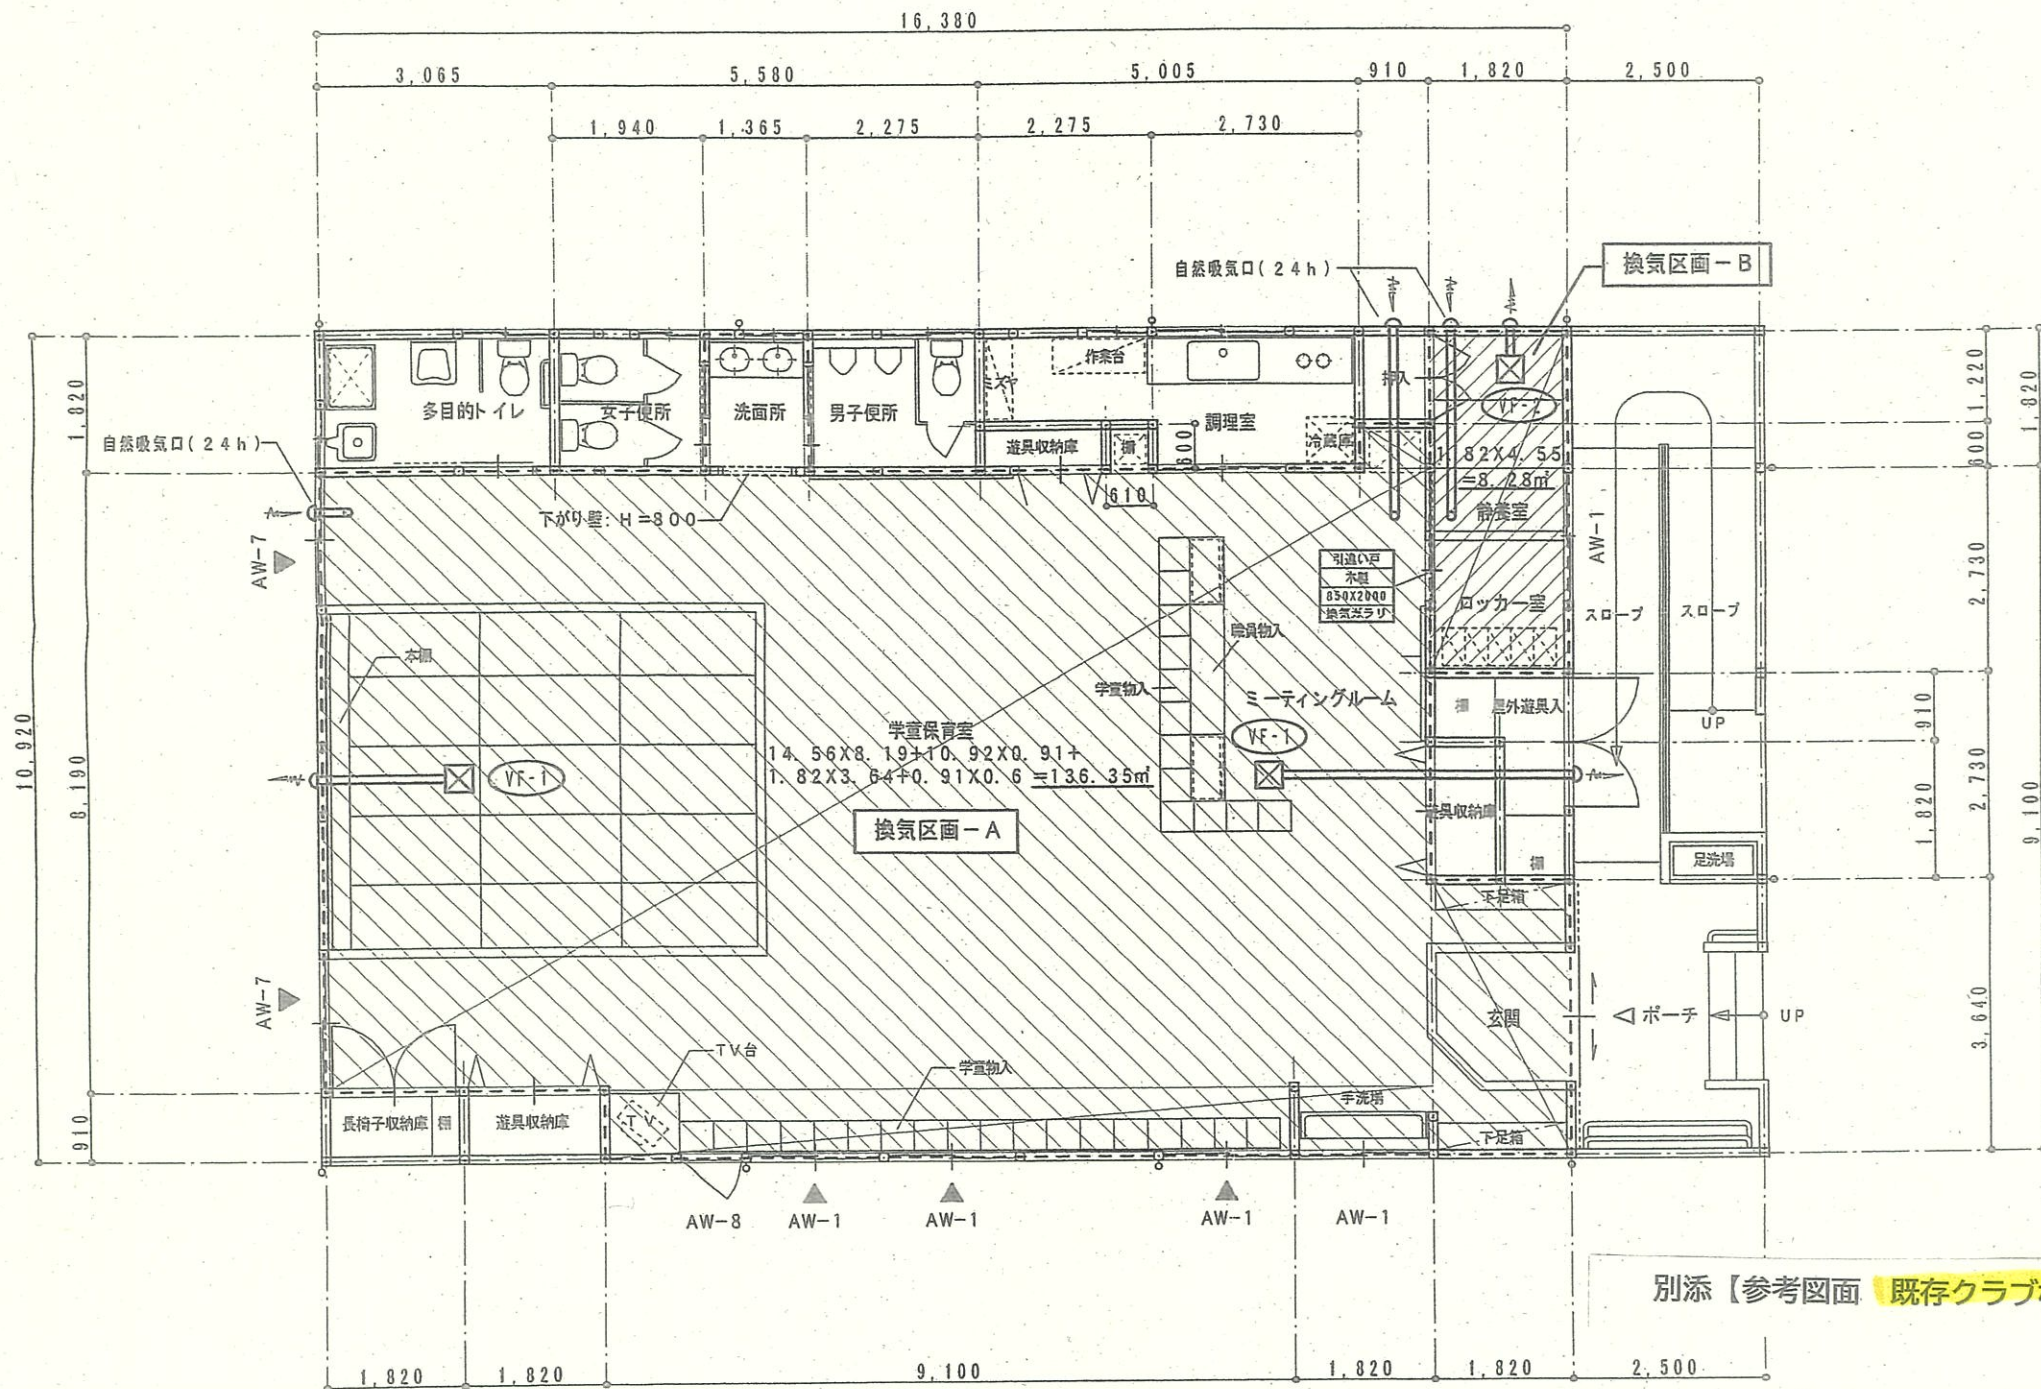


別添【参考図面 既存クラブ棟】

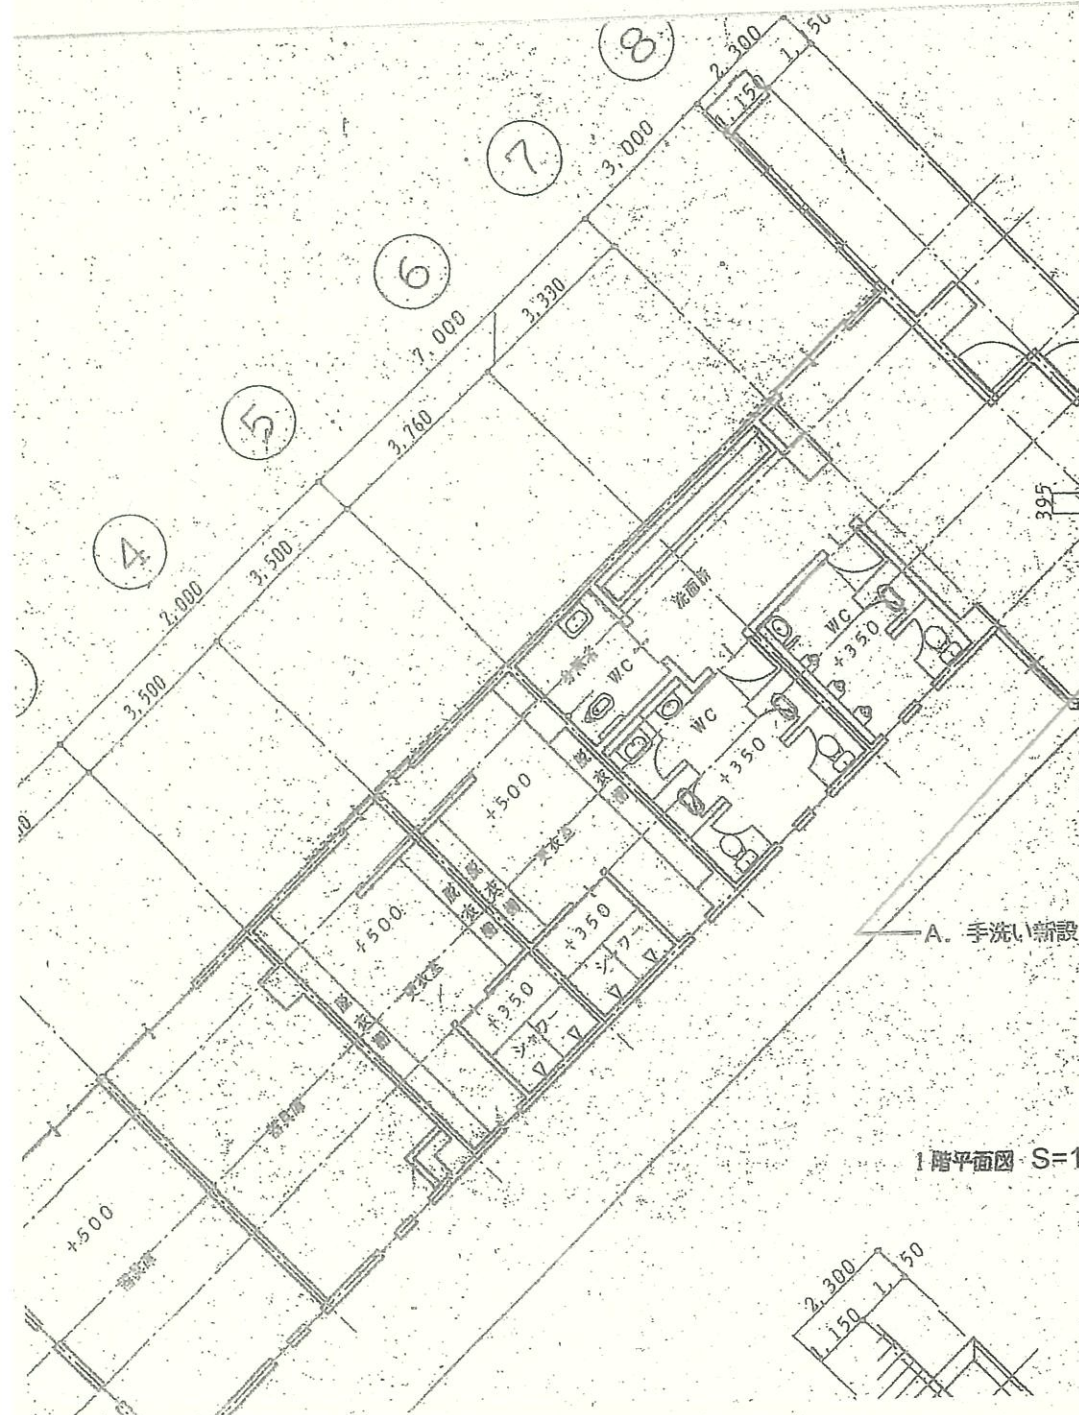

1階平面図 S=1:100

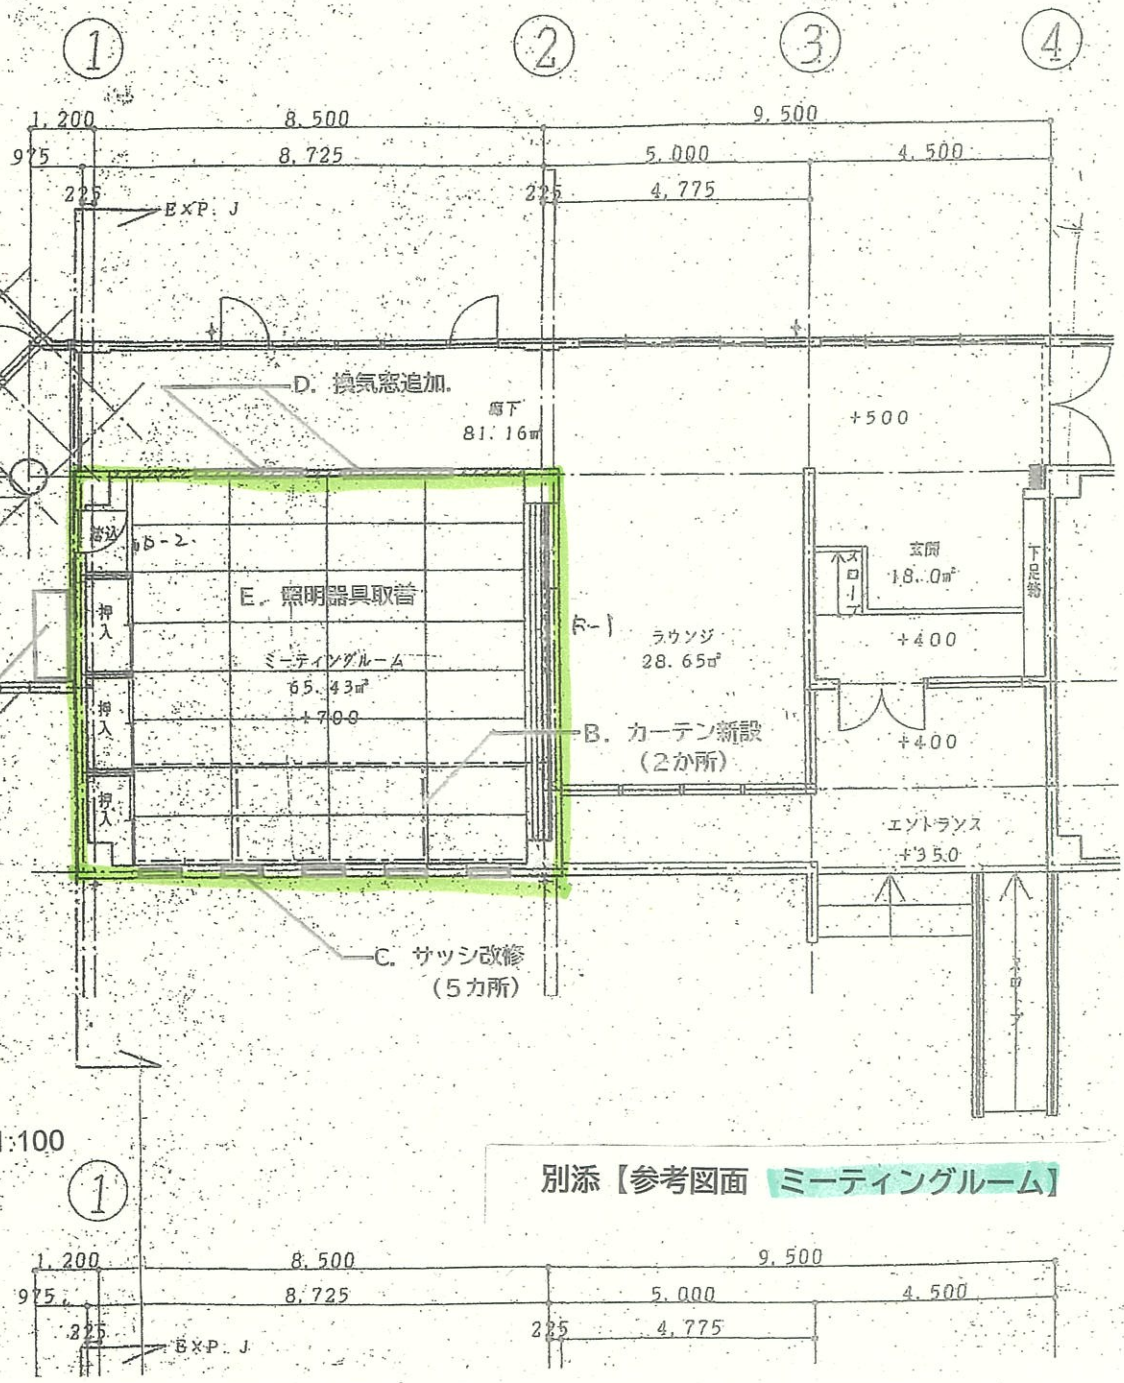

別添【参考図面 ミーティングルーム】

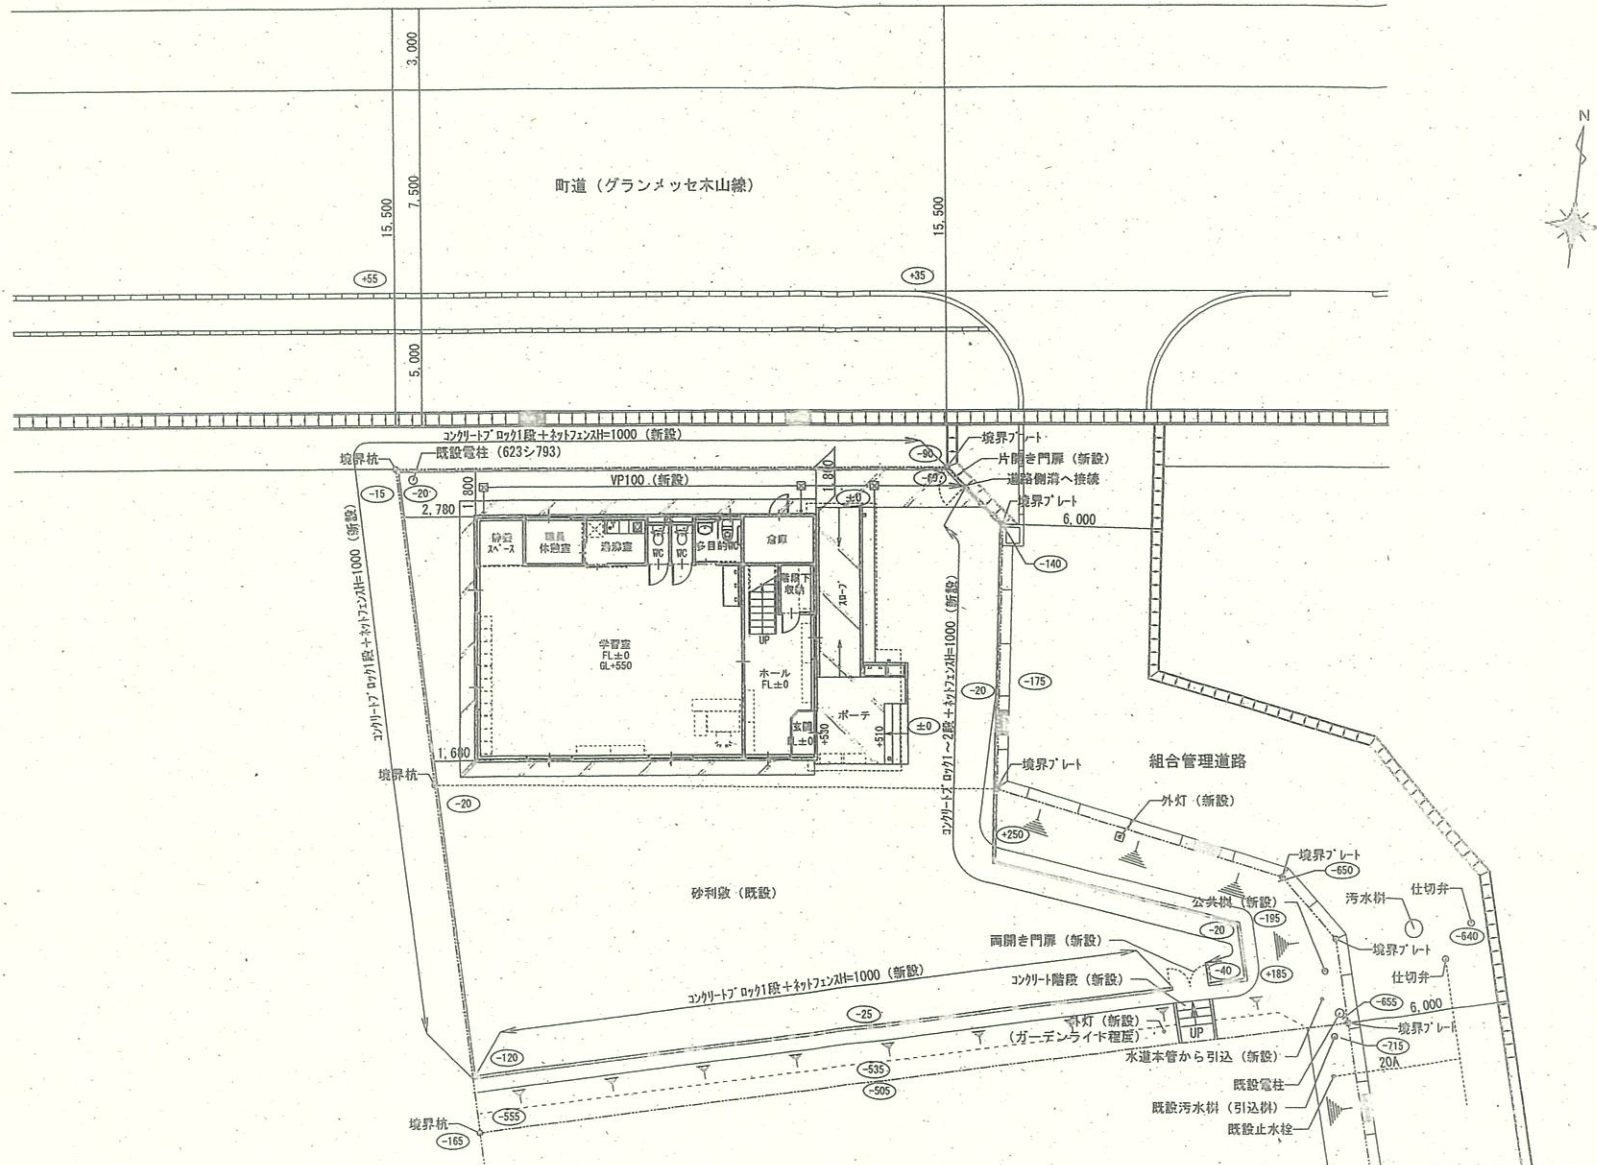

配置図 S=1:200

※新設公共トイレ、水道本管からの引込位置については関係各課と協議の上検討する事

別添【参考図面 新設クラブ棟】

※入札公告のための参考図面のため、
変更の可能性あり。

総計 検図

工事名称

広安西小学校区放課後児童クラブ棟建設

図面名称

配置図

縮尺


1:200

年月日

2026.08

番号

A-01

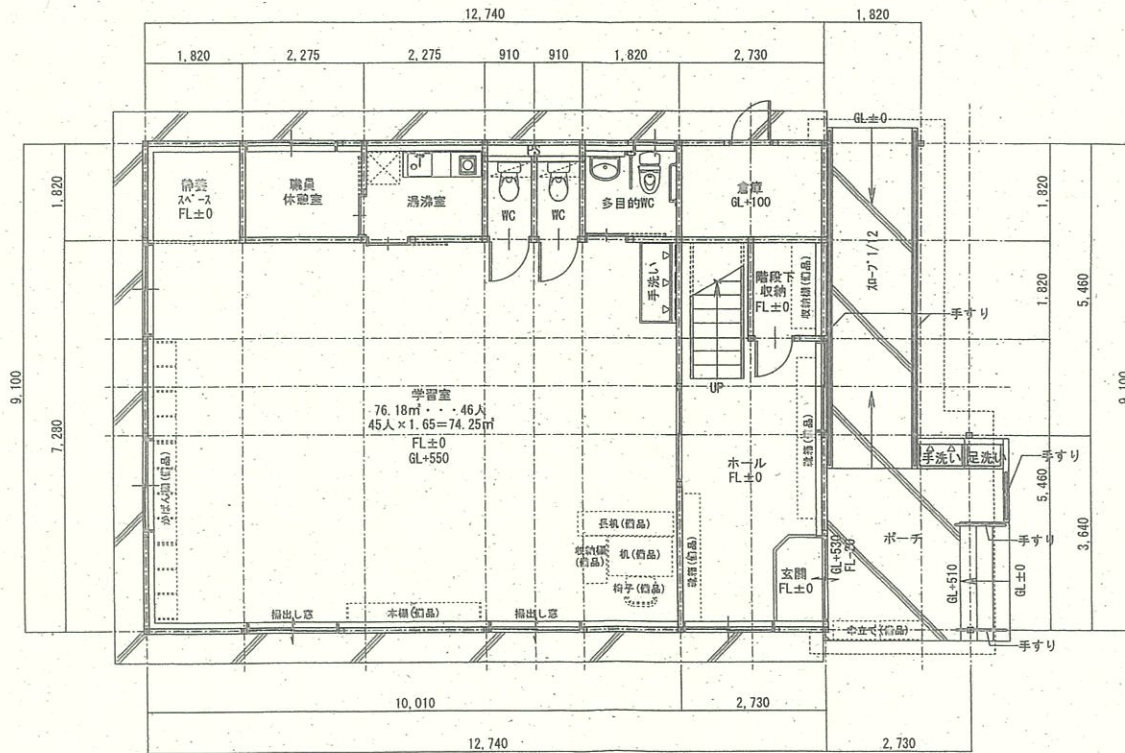


1 階平面図 S=1:100

別添【参考図面 新設クラブ棟】

※入札公告のための参考図面のため、
変更の可能性あり。

設計	校 図	工事名称	図面名称	縮 尺	年月日	番 号
		広安西小学校区放課後児童クラブ棟建設	1 階平面図	1:100	2026. 08	A-02

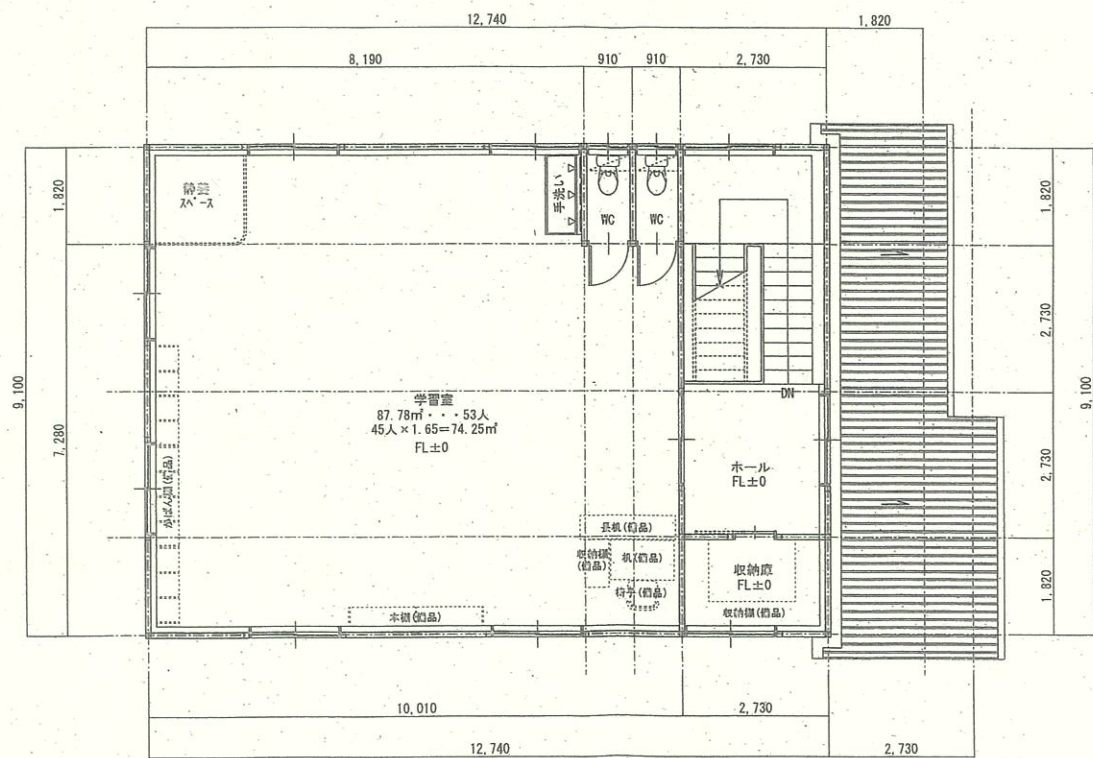

2 階平面図 S=1:100

別添【参考図面 新設クラブ棟】

※入札公告のための参考図面のため、
変更の可能性あり。

設 計	検 閲	工事名称	広安西小学校区放課後児童クラブ棟建設	図面名称	2 階平面図	縮 尺	1:100	年月日	2026.08	番 号	A-03
-----	-----	------	--------------------	------	--------	-----	-------	-----	---------	-----	------