


土地利用・造成計画平面図

S=1: 300(A1)  
S=1: 600(A3)

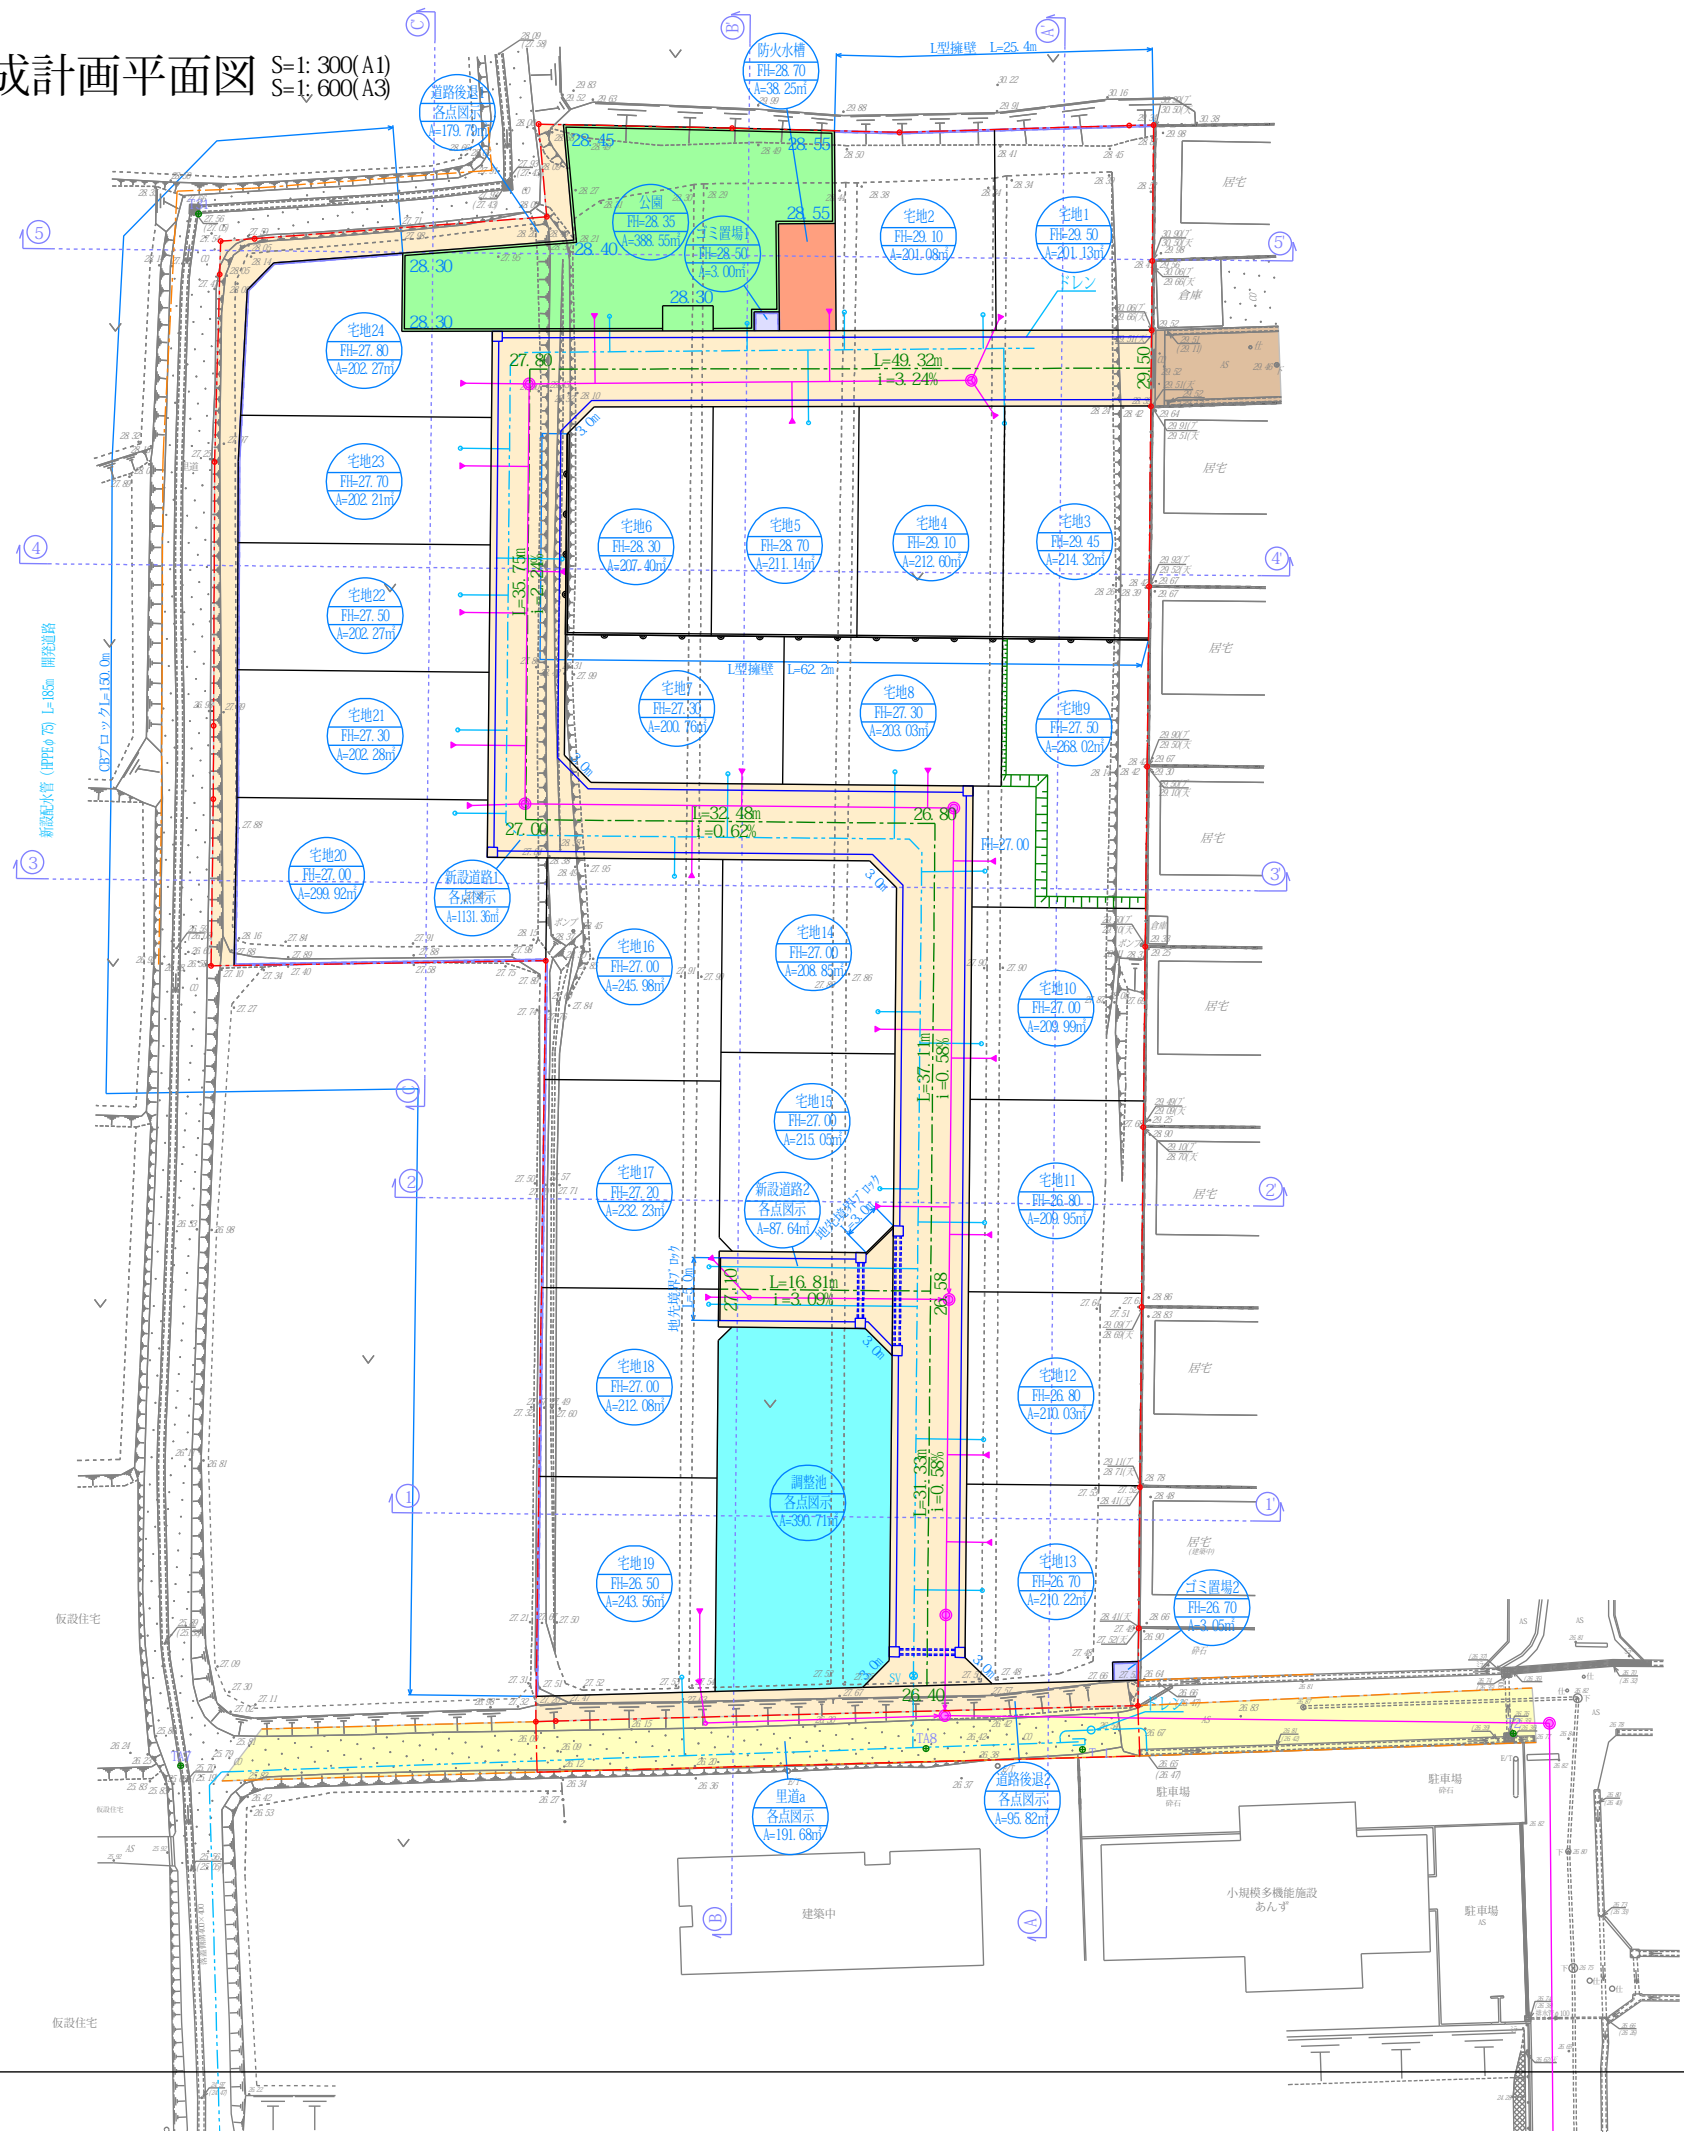

凡 例

|           |           |
|-----------|-----------|
| 宅地        | 宅地番号      |
| A=...m    | 実測面積      |
| PH=...m   | 計画高       |
| 開発区域      | 開発区域      |
| 現況側溝      | 現況側溝      |
| L型擁壁      | L型擁壁      |
| 重力式擁壁     | 重力式擁壁     |
| 空洞ブロック    | 空洞ブロック    |
| 計画路面      | 計画路面      |
| 雨水排水施設    | 雨水排水施設    |
| 地先境界ブロック  | 地先境界ブロック  |
| 污水排水施設    | 污水排水施設    |
| 給水施設      | 給水施設      |
| 集水樹       | 集水樹       |
| 地下浸透樹     | 地下浸透樹     |
| 町道        | 町道        |
| 里道        | 里道        |
| 開発道路      | 開発道路      |
| 後退        | 後退        |
| 27.71m幅新設 | 27.71m幅新設 |

| 土 地 利 用 計 画 表 |    |         |      |         |       |    |
|---------------|----|---------|------|---------|-------|----|
| 地目            | 色別 | 内訳      | 面積   | 比率      | 管理予定者 | 備考 |
| 宅地1～24        |    |         | 5226 | 67.56%  |       |    |
| 新設道路1         |    | 1131.36 |      |         |       |    |
| 新設道路2         |    | 87.64   |      |         |       |    |
| 道路後退1         |    | 179.79  |      |         |       |    |
| 道路後退2         |    | 95.82   |      |         |       |    |
| 里道a           |    | 191.68  |      |         |       |    |
| 小計            |    |         | 1686 | 21.79%  | 益城町   |    |
| 公園            |    |         | 389  | 5.03%   | 益城町   |    |
| 防火水槽          |    |         | 38   | 0.49%   | 益城町   |    |
| 調整池           |    |         | 391  | 5.05%   | 益城町   |    |
| ゴミ置場1         |    | 3.00    |      |         |       |    |
| ゴミ置場2         |    | 3.05    |      |         |       |    |
| 小計            |    |         | 6    | 0.08%   |       |    |
|               |    |         | 7736 | 100.00% |       |    |