




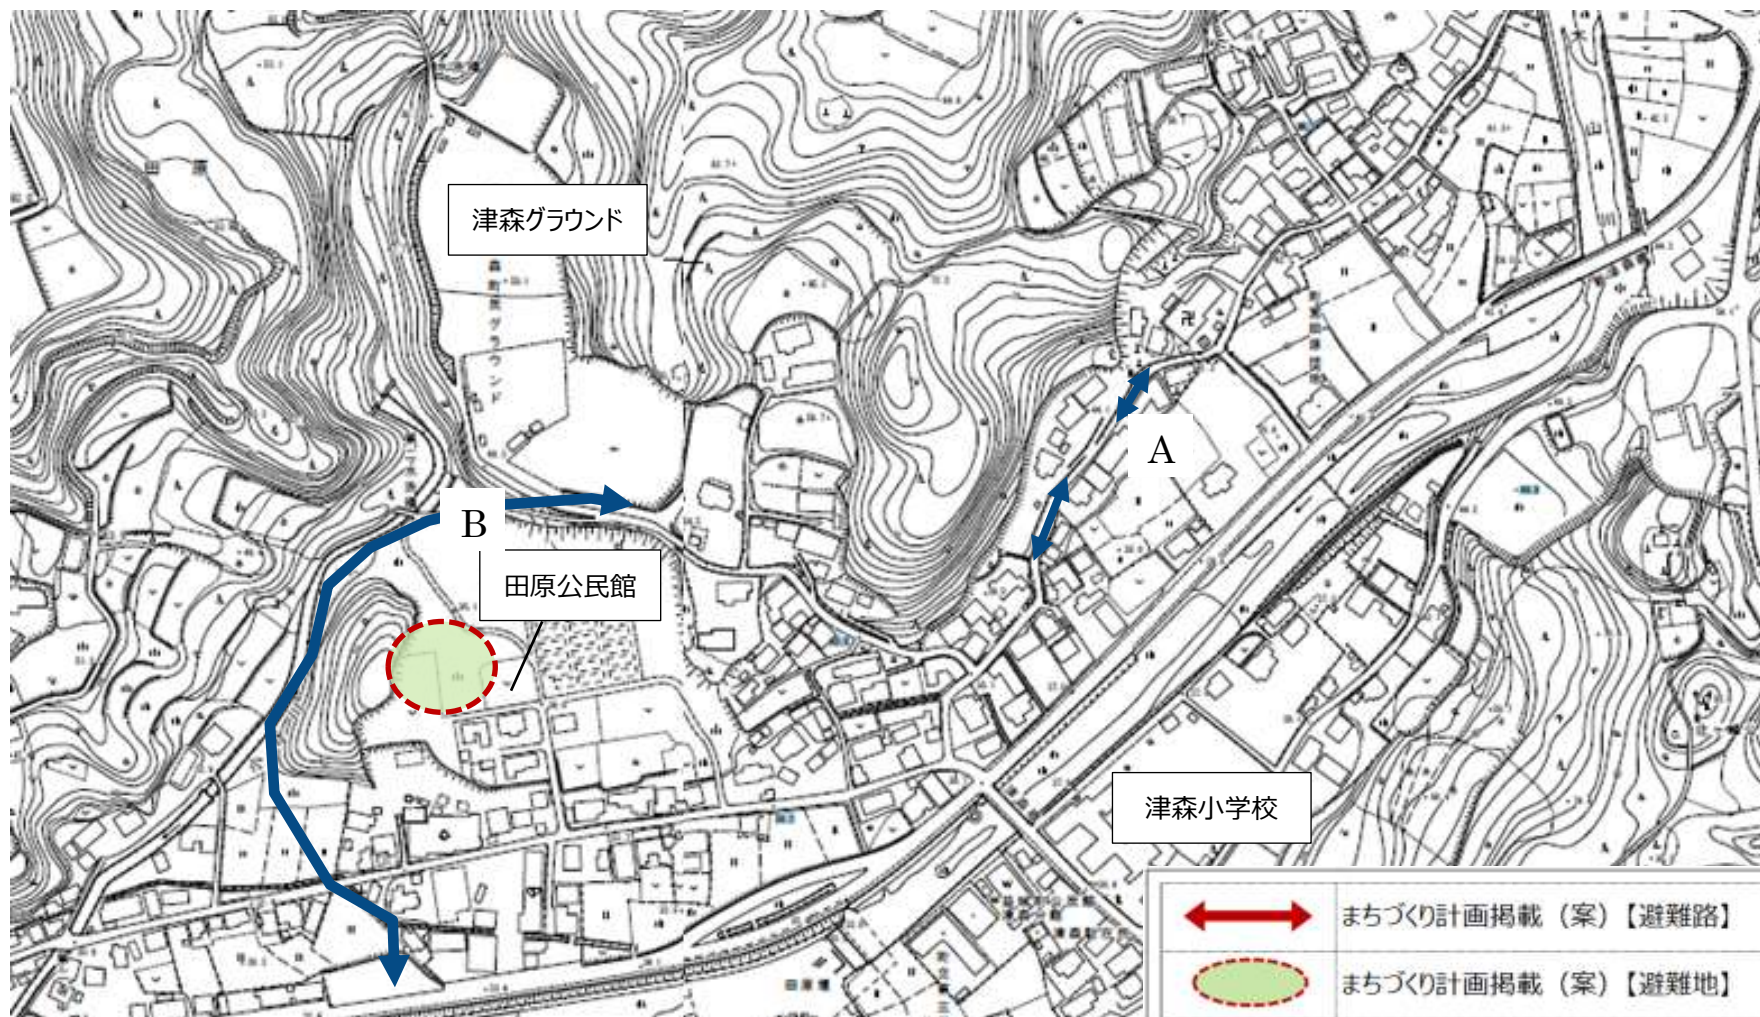

田原地区【A:擁壁・道路整備、B:6m】



	まちづくり計画掲載（案）【避難路】
	まちづくり計画掲載（案）【避難地】
	まちづくり提案箇所【避難路】
	まちづくり提案箇所【避難地】