


熊本都市計画 総括図

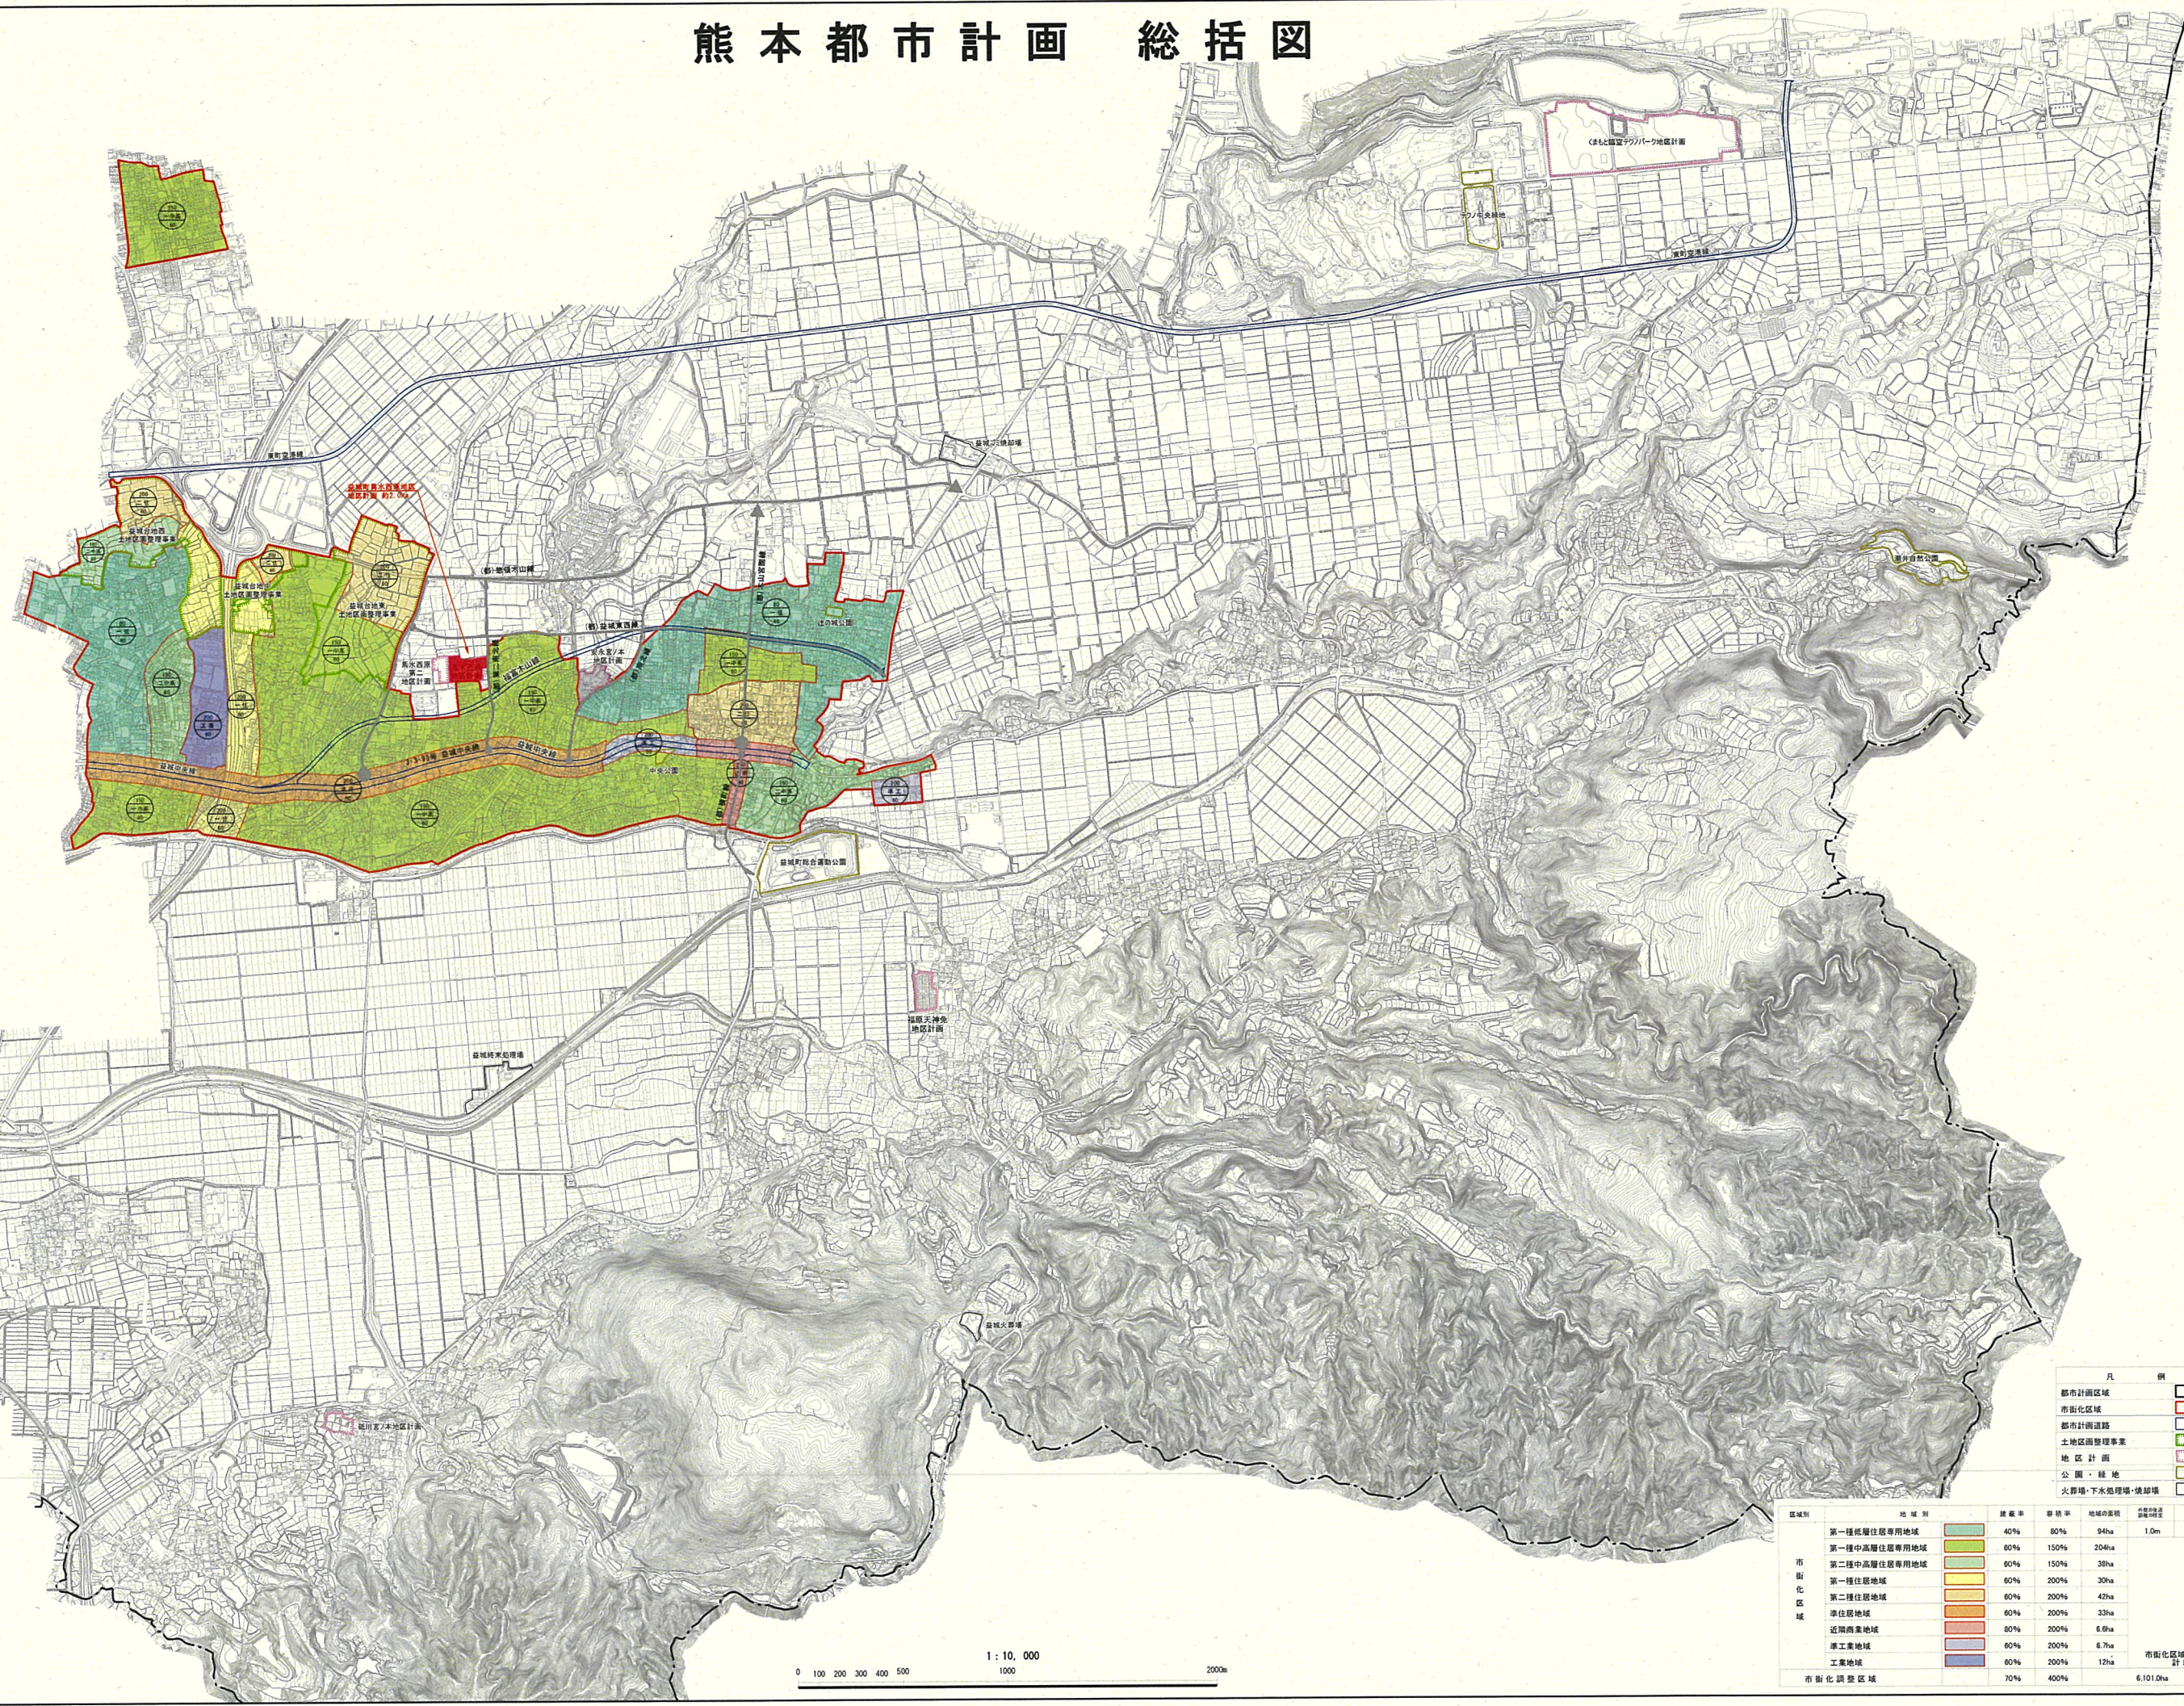

- 凡 例
- 都市計画区域
 - 市街化区域
 - 都市計画道路
 - 土地改良事業
 - 地区計画
 - 公園・緑地
 - 火葬場・下水処理場・焼却場

区域別	地域別	建築率	容積率	地域の面積	市街化区域の面積	市街化区域の面積
市街化区域	第一種低層住居専用地域	40%	80%	94ha	市街化区域の面積 計 約460ha	市街化区域の面積 計 約460ha
	第一種中高層住居専用地域	60%	150%	204ha		
	第二種中高層住居専用地域	60%	150%	38ha		
	第一種住居地域	60%	200%	30ha		
	第二種住居地域	60%	200%	42ha		
	準住居地域	60%	200%	33ha		
	近隣商業地域	80%	200%	6.9ha		
	準工業地域	60%	200%	6.7ha		
	工業地域	60%	200%	12ha		
	市街化調整区域	70%	400%	6,101.0ha		

1 : 10, 000

0 100 200 300 400 500 1000 2000m