


男女共同参画センター 1階平面図

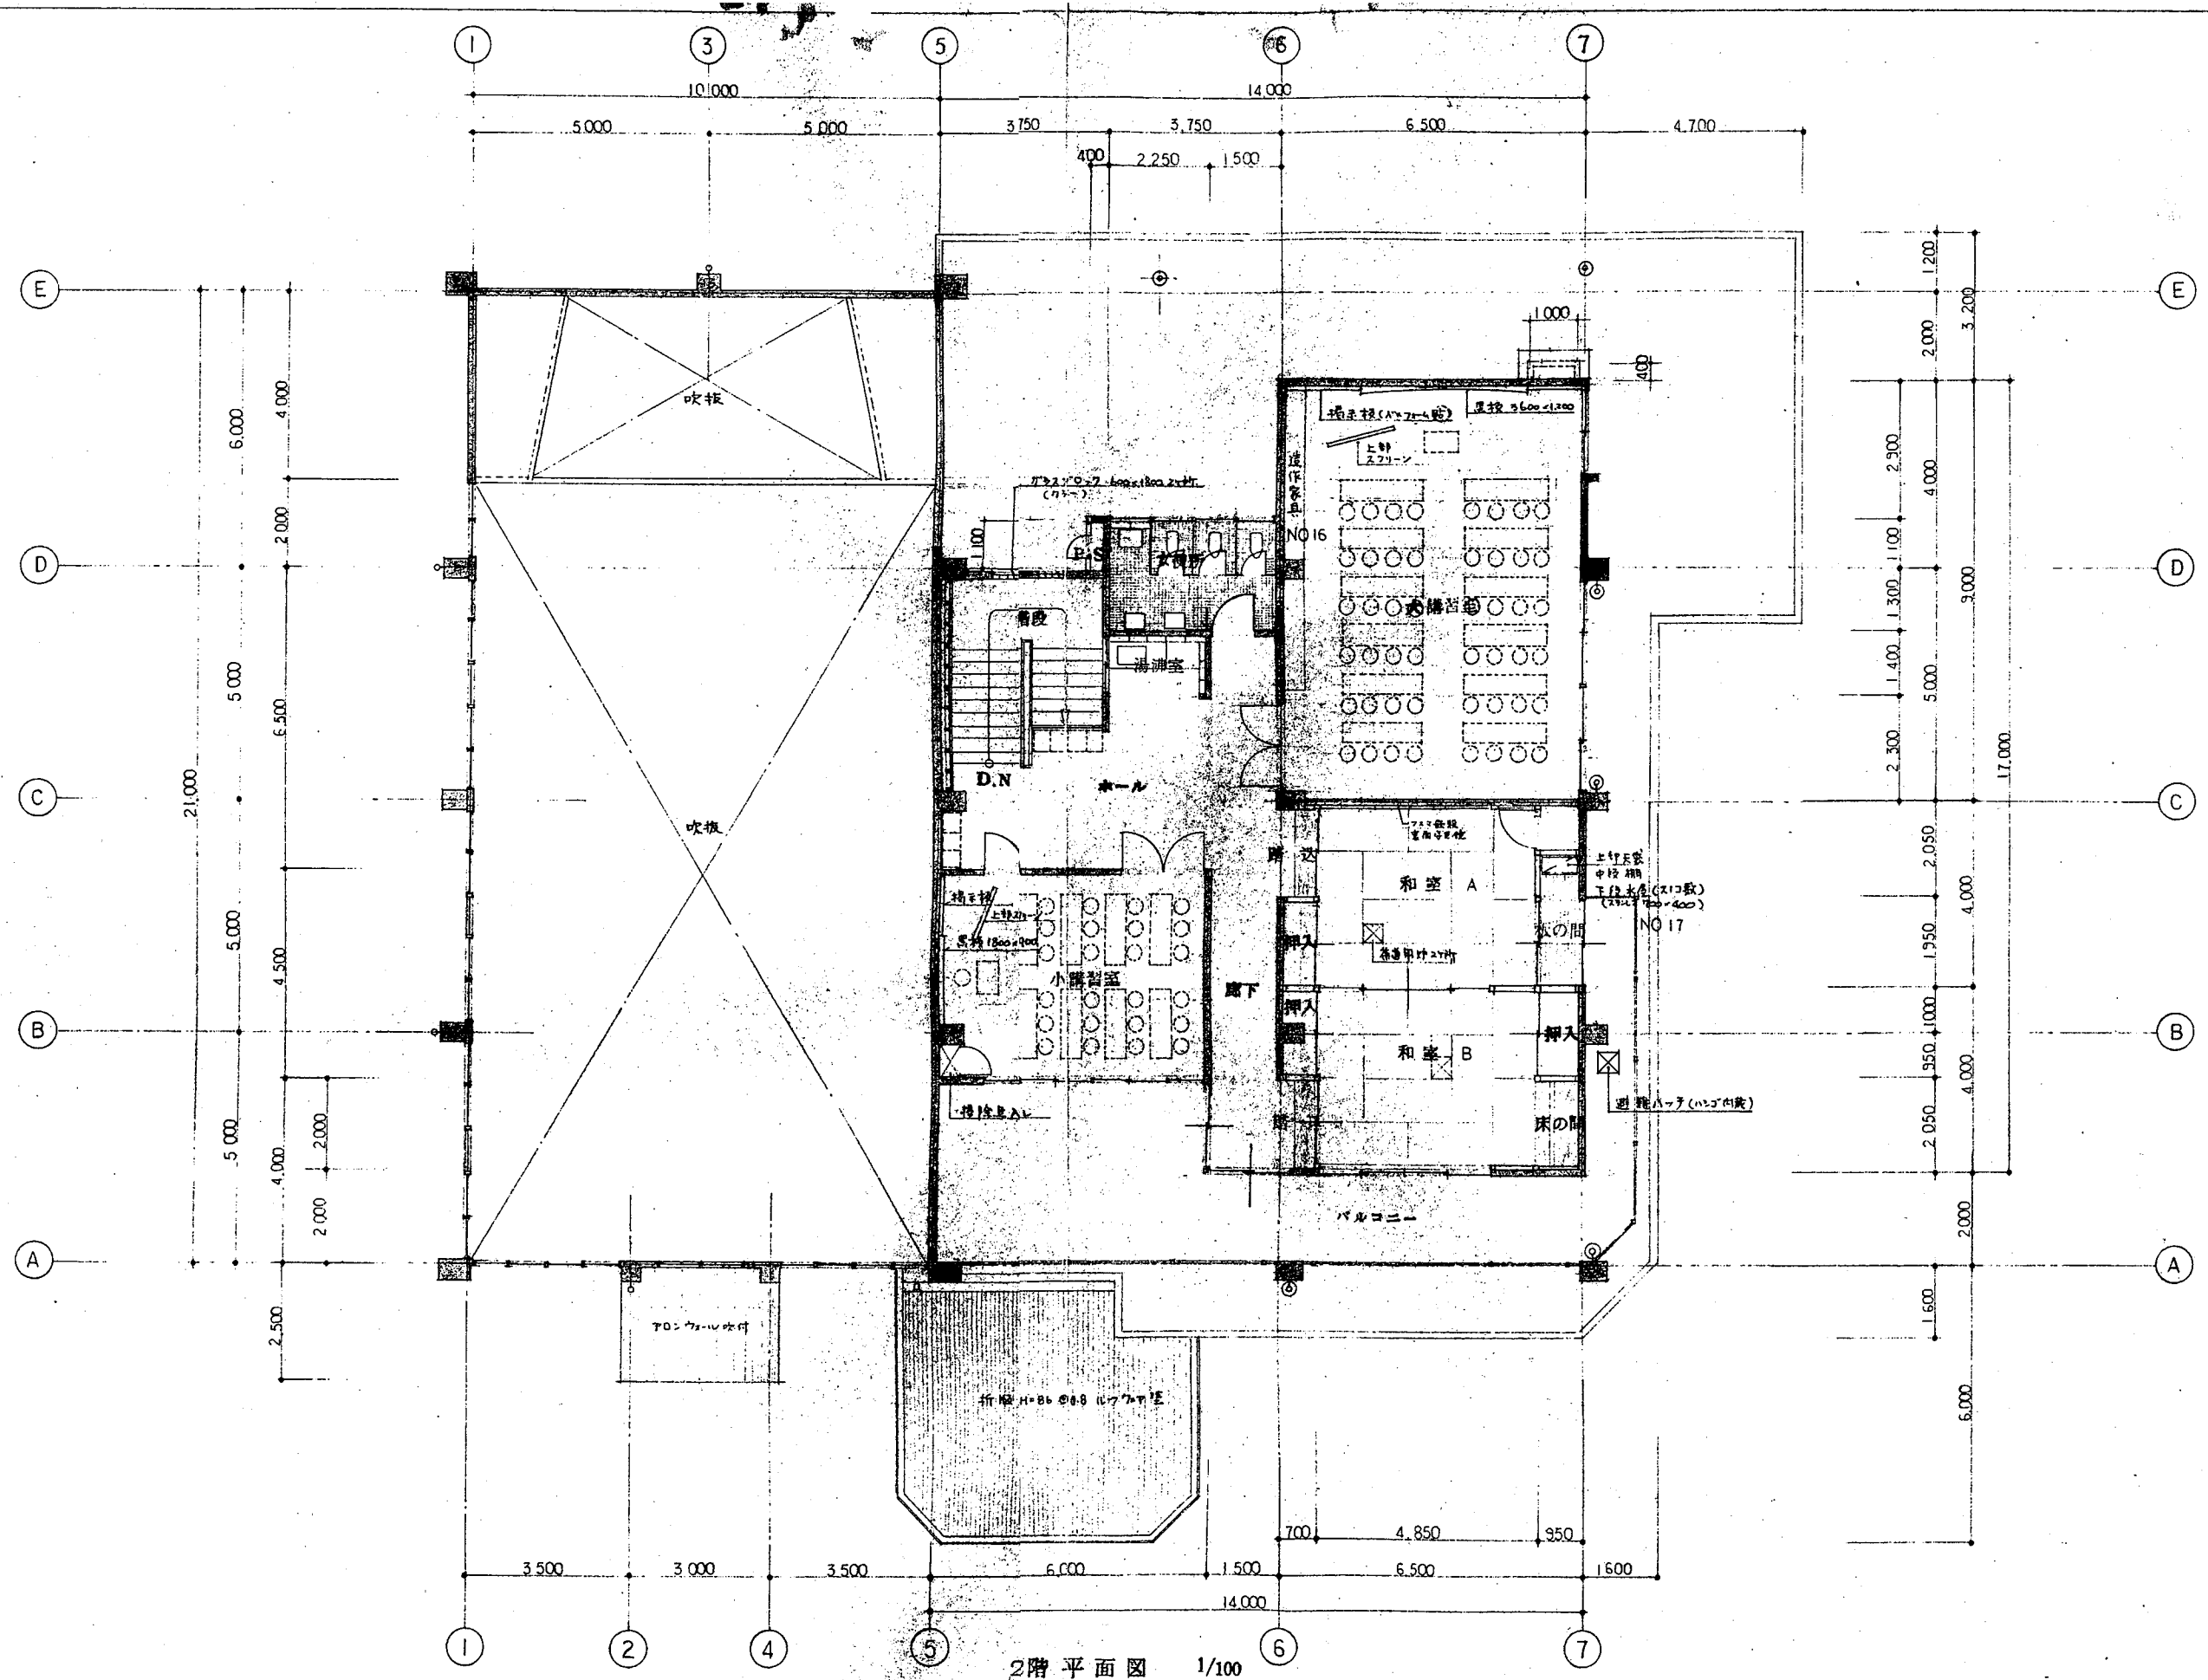

2階平面図 1/100