


参考図



S=1: 500 (A1)
S=1: 1000 (A3)

凡例

	計画道路 (6.5m)
	計画道路 (6.5m)
	計画道路 (6.0m)
	計画道路[歩道] (2.5m)
	公園
	調整池
	堆積土砂貯留施設
	防火水槽
	その他用地
	ゴミ置場
	残存道路
	墓地用地
	区域外施工用地

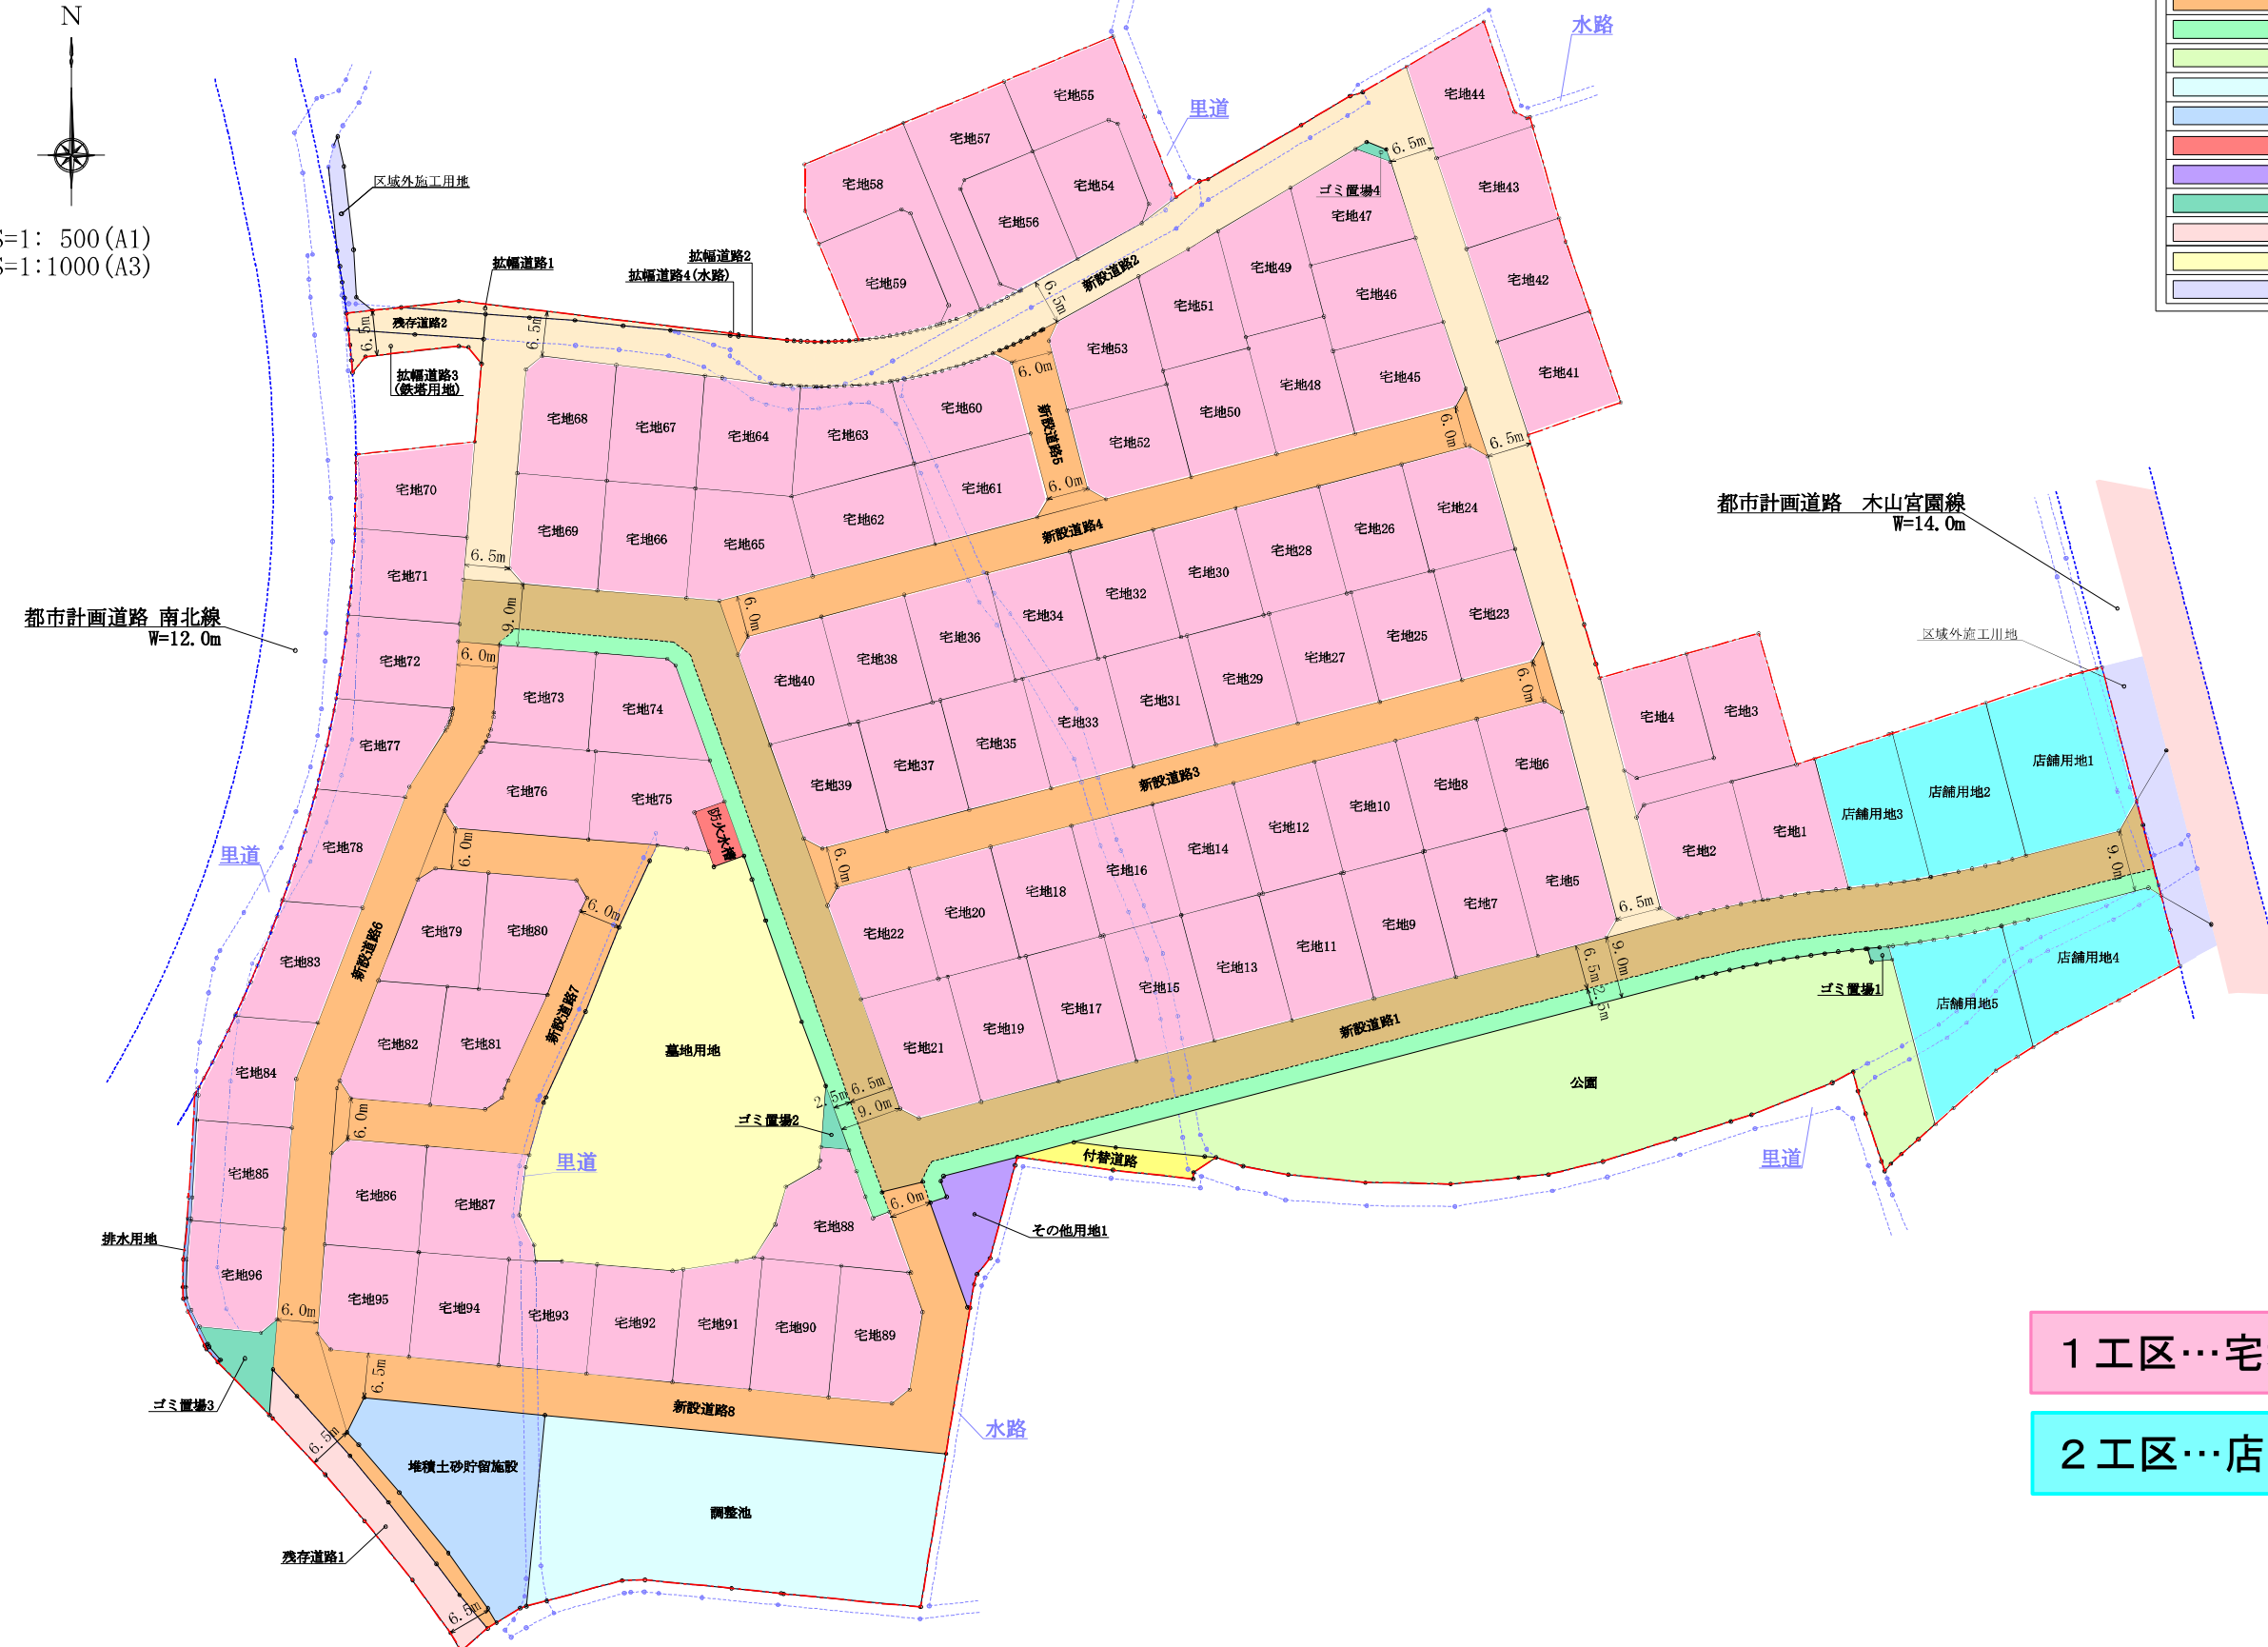

1工区…宅地 1 ~ 96
2工区…店舗用地 1 ~ 5