


区域番号	11	区域名称	堂園
図面タイトル	基礎となる土地の範囲図 公共施設整備状況図 建物位置及び敷地範囲図 指定除外区域図		

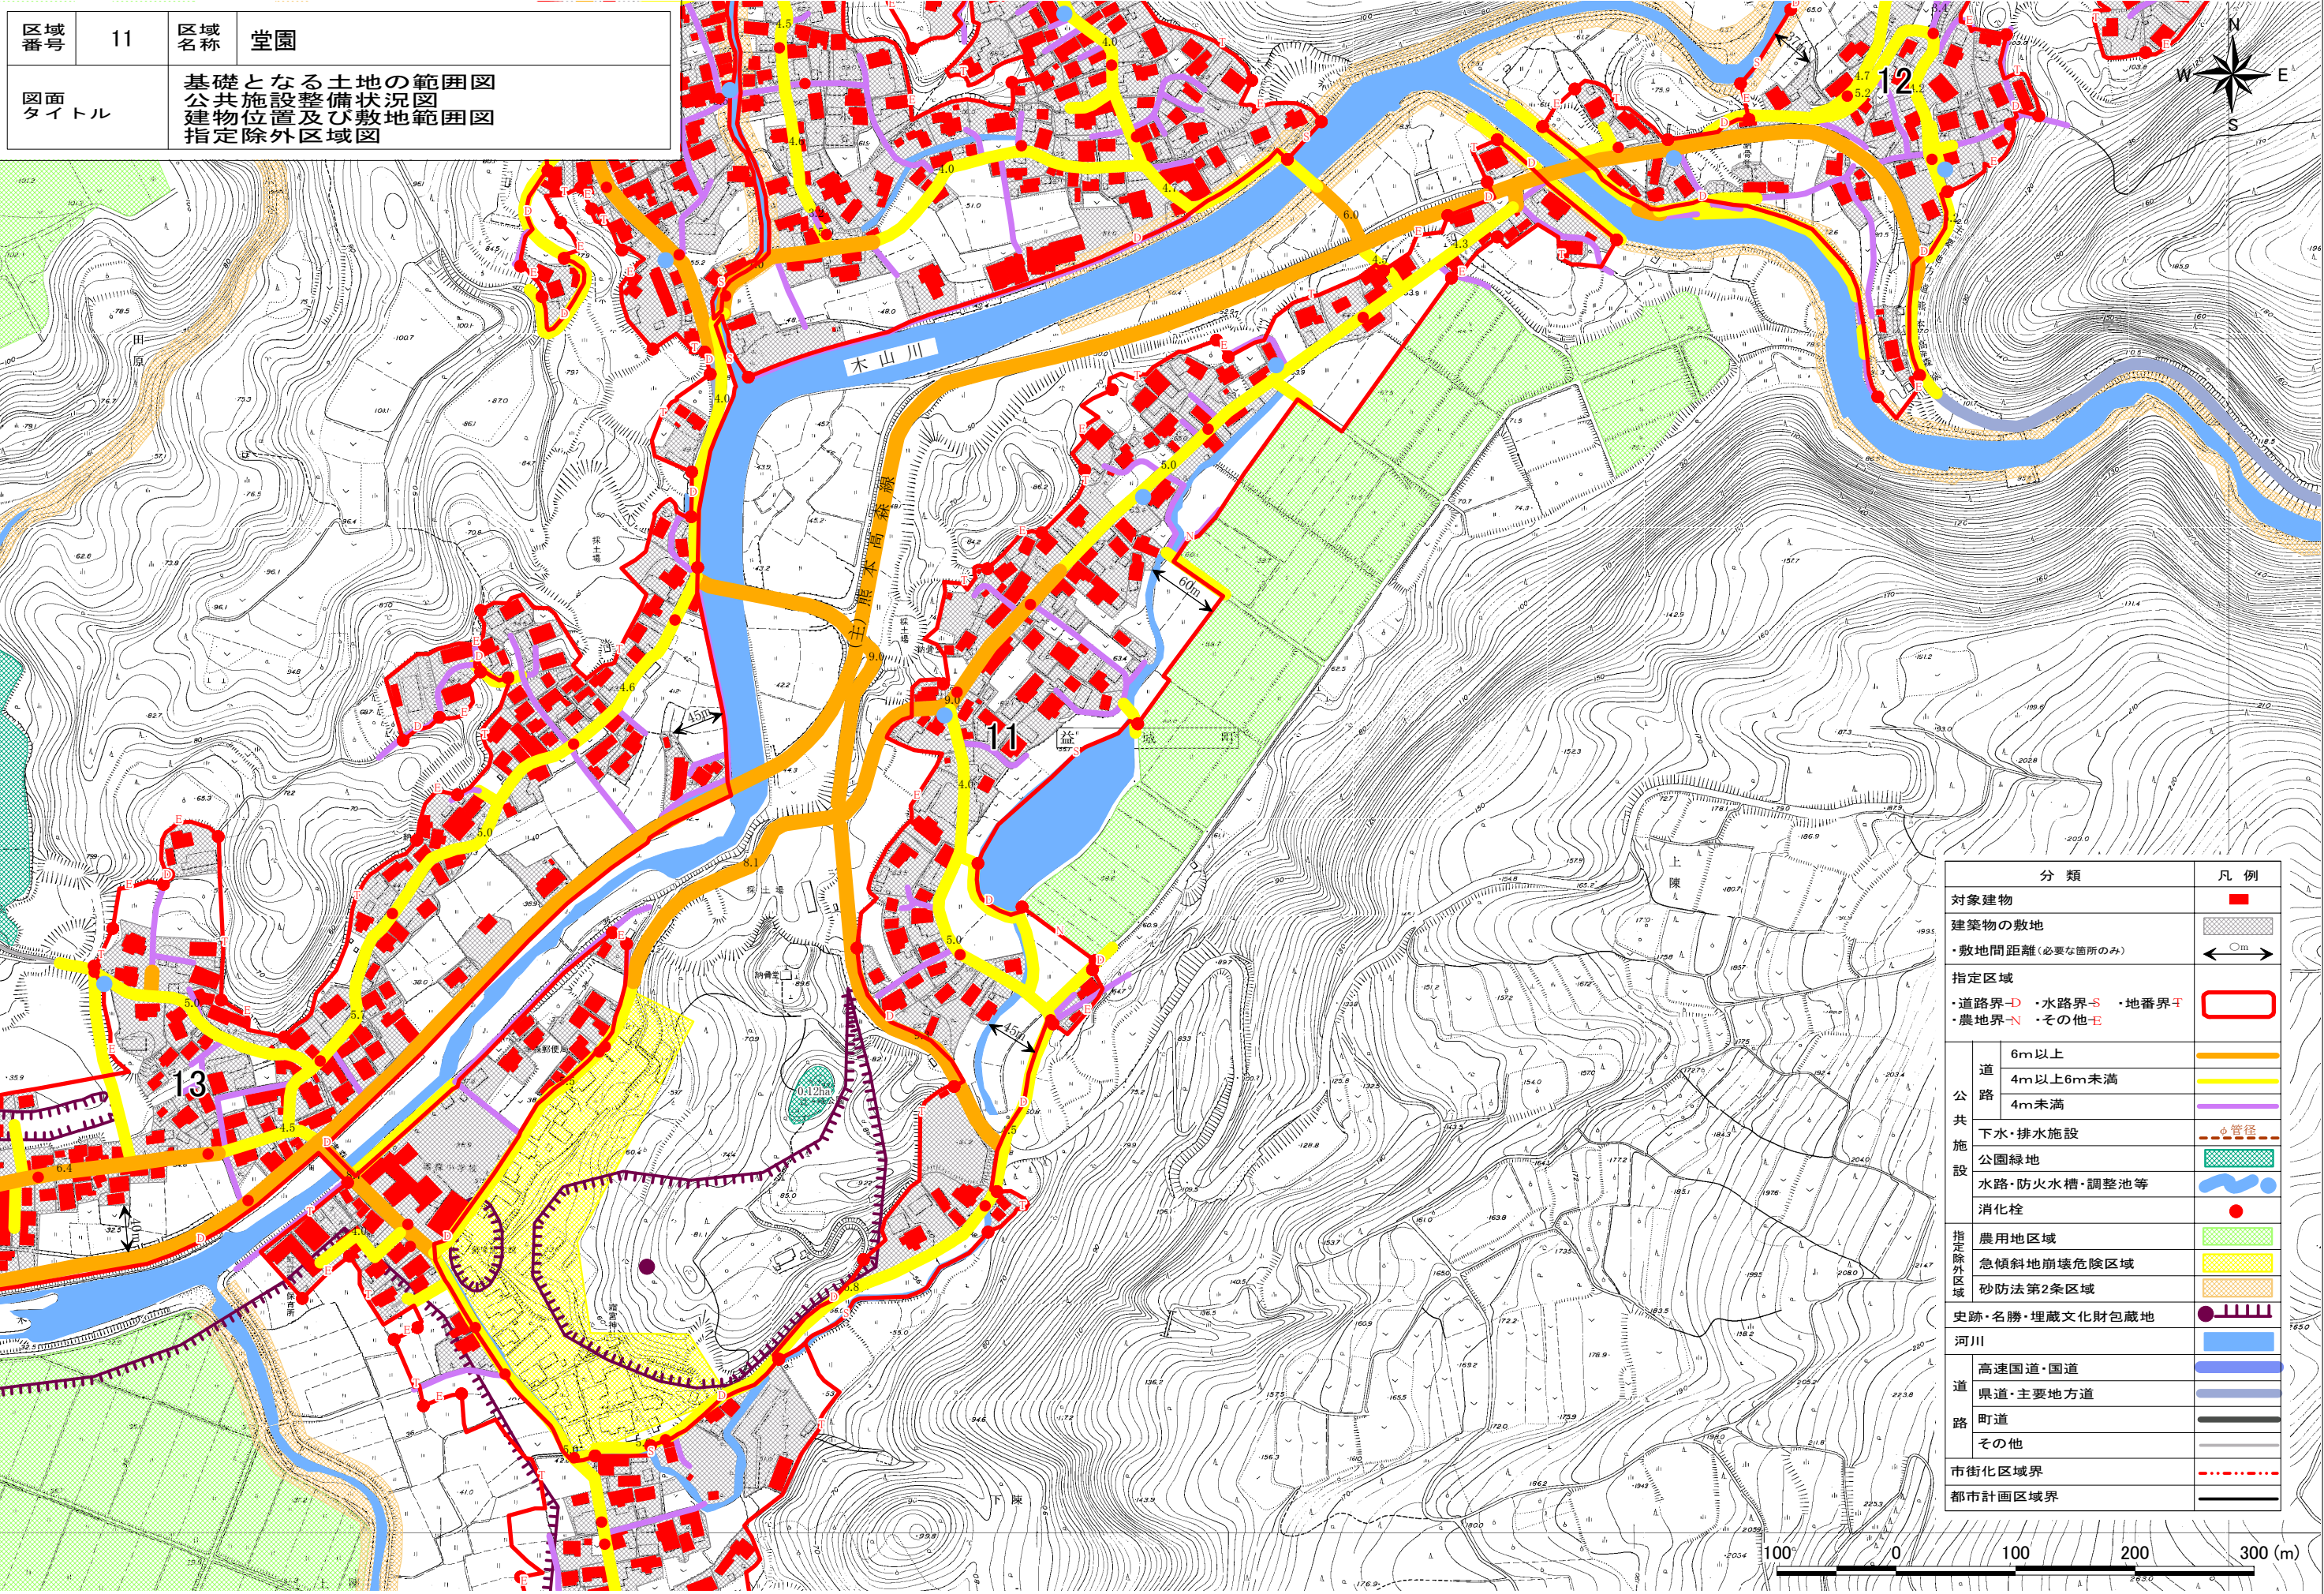

分類		凡例
対象建物		■
建築物の敷地		■
・敷地間距離 (必要な箇所のみ)		◀0m▶
指定区域		■
・道路界-D・水路界-S・地番界-T		■
・農地界-N・その他-E		■
公共施設	道	6m以上
	路	4m以上6m未満
		4m未満
		管径
施設	下水・排水施設	■
	公園緑地	■
	水路・防火水槽・調整池等	■
指定除外区域	消化栓	●
	農用地区域	■
	急傾斜地崩壊危険区域	■
史跡・名勝・埋蔵文化財包蔵地	砂防法第2条区域	■
		■
河川		■
道路	高速国道・国道	■
	県道・主要地方道	■
	町道	■
	その他	■
市街化区域界		■
都市計画区域界		■