



取付管布設標準図(1) S=1:20

Aタイプ布設図

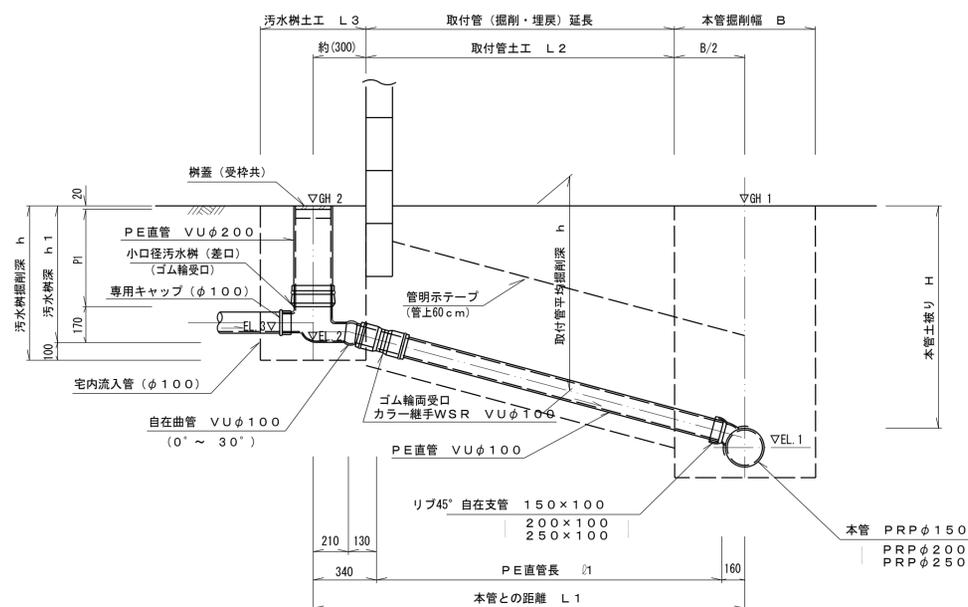


Cタイプ布設図

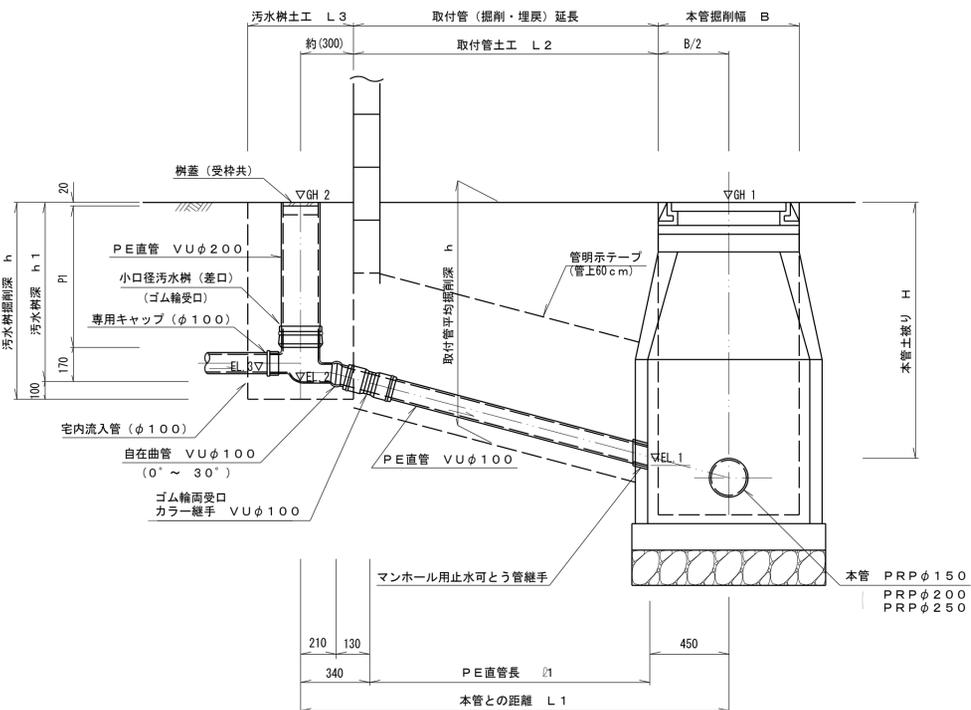


Cタイプ取付管保護工


※マンホール用止水可とう管継手による接続が不可能な場合のみ (ゴム輪受口と樹取付短管と取付管保護工) で施工とする。

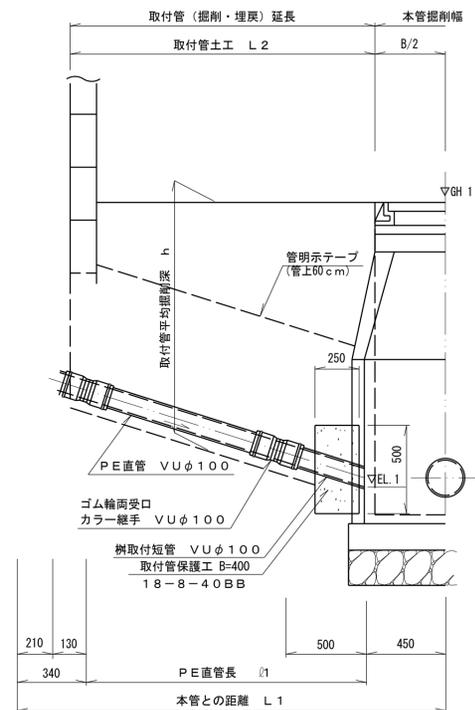

Bタイプ布設図

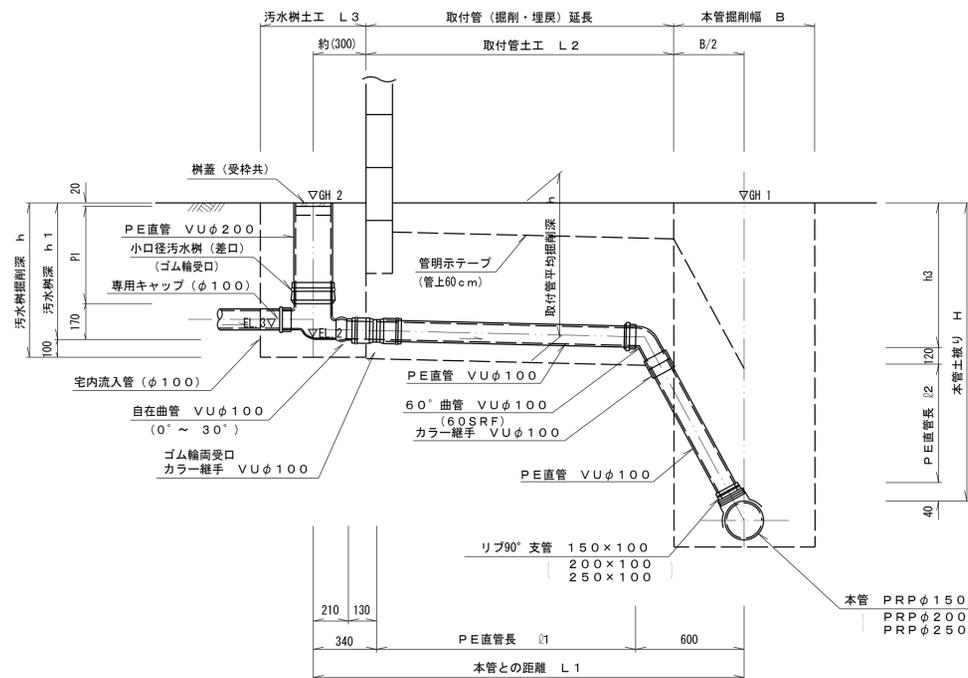


Cタイプ内副管工

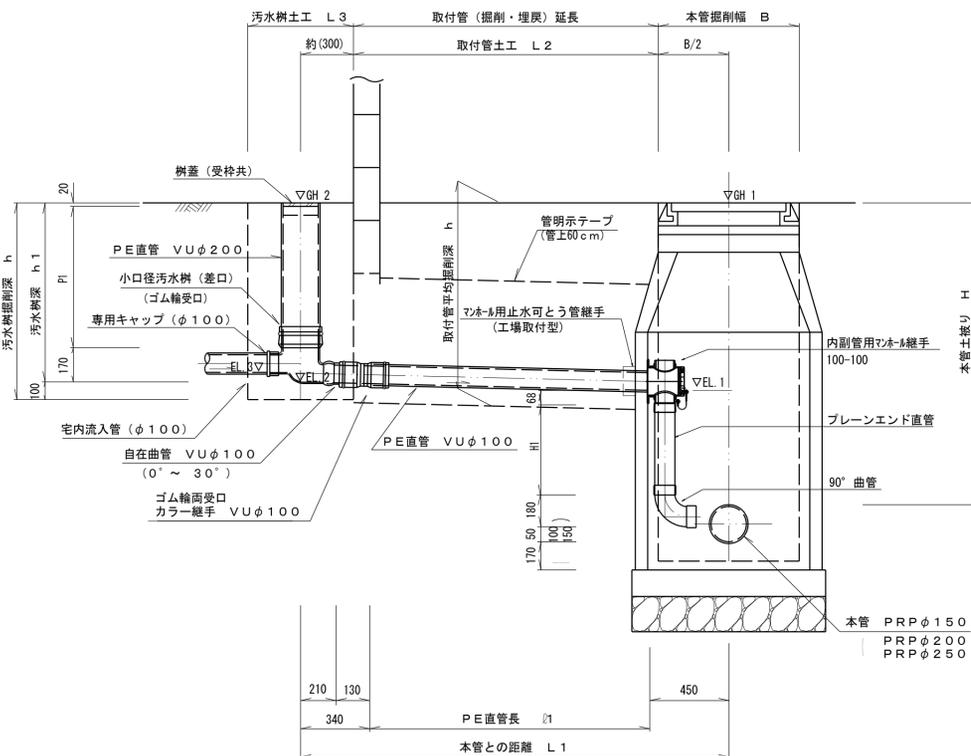

小口径汚水樹 (内径 200) 標準図 S=1:10


※汚水樹については、横型三方向合流式とする。

非通路タイプ

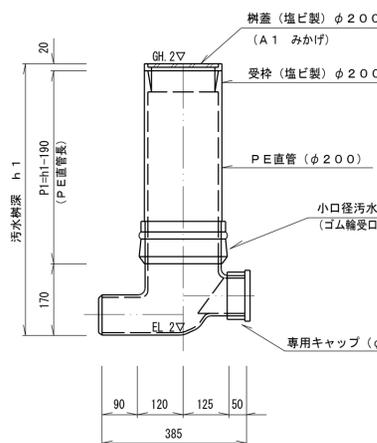

通路タイプ

(T-8) JSWAS G-3同等品

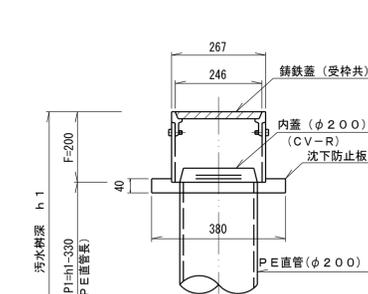


JSWAS K-13仕様

件名	平成31年度 益城町特定環境保全公共下水道事業 標準断面図		
工事場所	上益城郡益城町	大字	地内
図面名称	取付管布設標準図(1)		
図面番号	11/14	縮尺	S=1:20
決裁区分			
市町村名	益城町		
コンサル名			


※注) 砕石基礎の場合にあっては、取付管のVU管部は最大粒径20mmとする。

取付管布設標準図(2) S=1:20


Dタイプ布設図

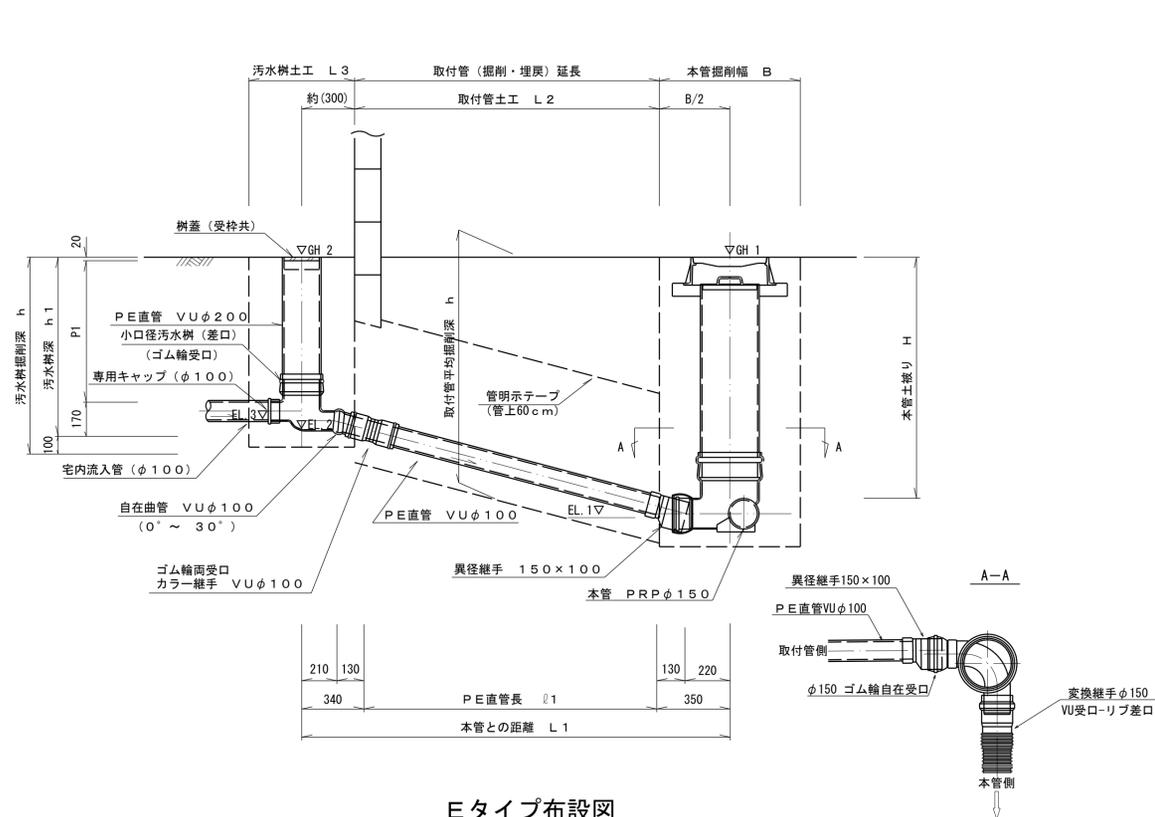

Fタイプ布設図

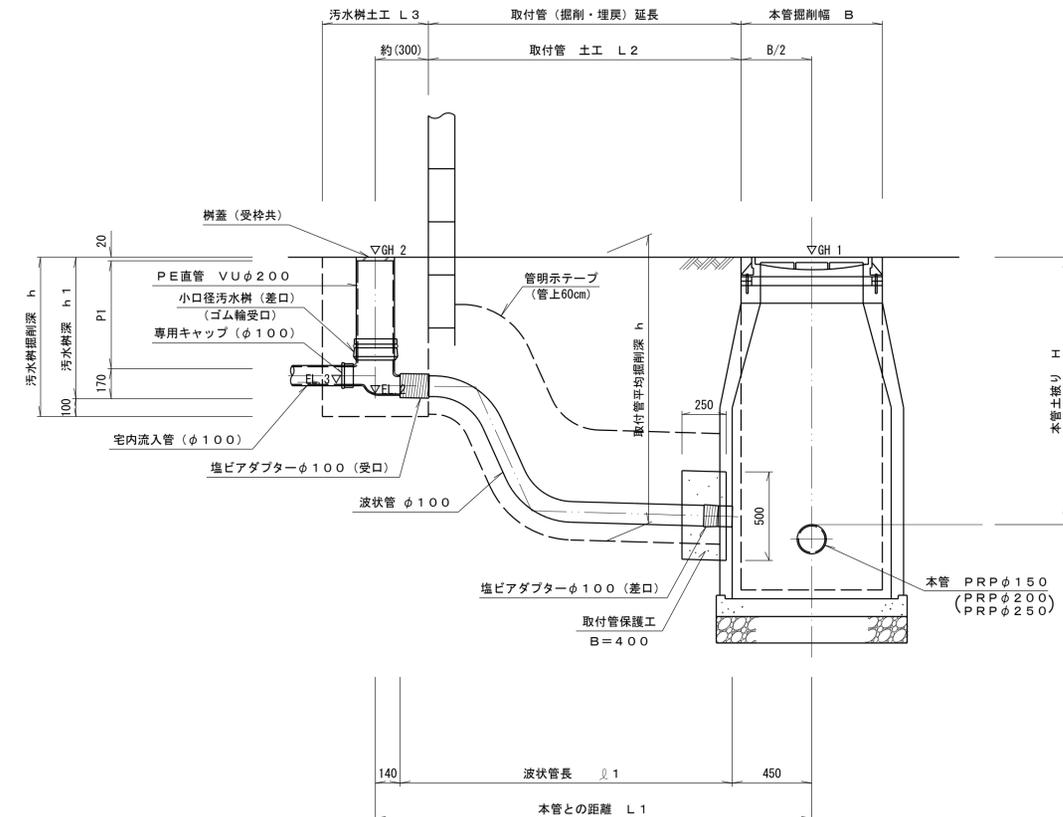

Eタイプ布設図

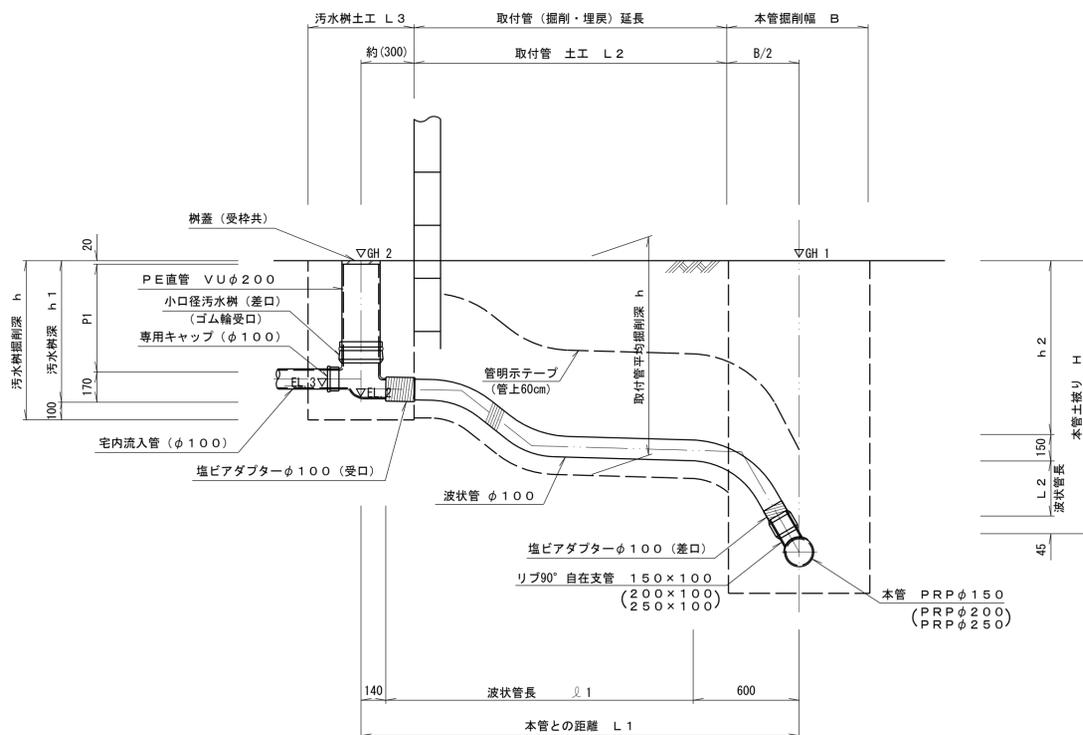

※注) 砕石基礎の場合に於ては、取付管のVU管部は最大粒径20mmとする。

JSWAS K-13仕様

件名	平成31年度 益城町特定環境保全公共下水道事業 標準断面図		
工事場所	上益城郡益城町	大字	地内
図面名称	取付管布設標準図(2)		
図面番号	12/14	縮尺	S=1:20
決裁区分			
市町村名	益城町		
コンサル名			