


保安施設図(全面通行止)

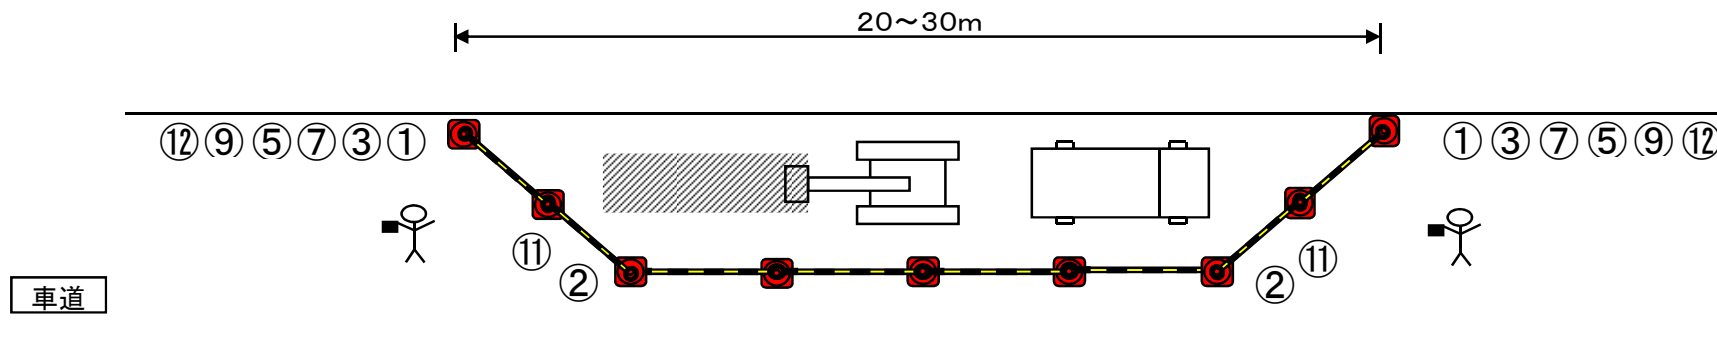

- ①

〇〇工事中
工事名〇×△・・・第〇〇号
区間
期間 月 日~ 月 日
施工
発注
- ②

歩行者通路

- ③

先行
徐行
この先
- ④

停止位置

- ⑤

まわり道
この先
- ⑥

片側通行
この先
- ⑦

0
M 先
- ⑧

トラック出入口

- ⑨

通行止め

- ⑩

車線減少
この先
- ⑪

←

- ⑫

—
