


保安施設図

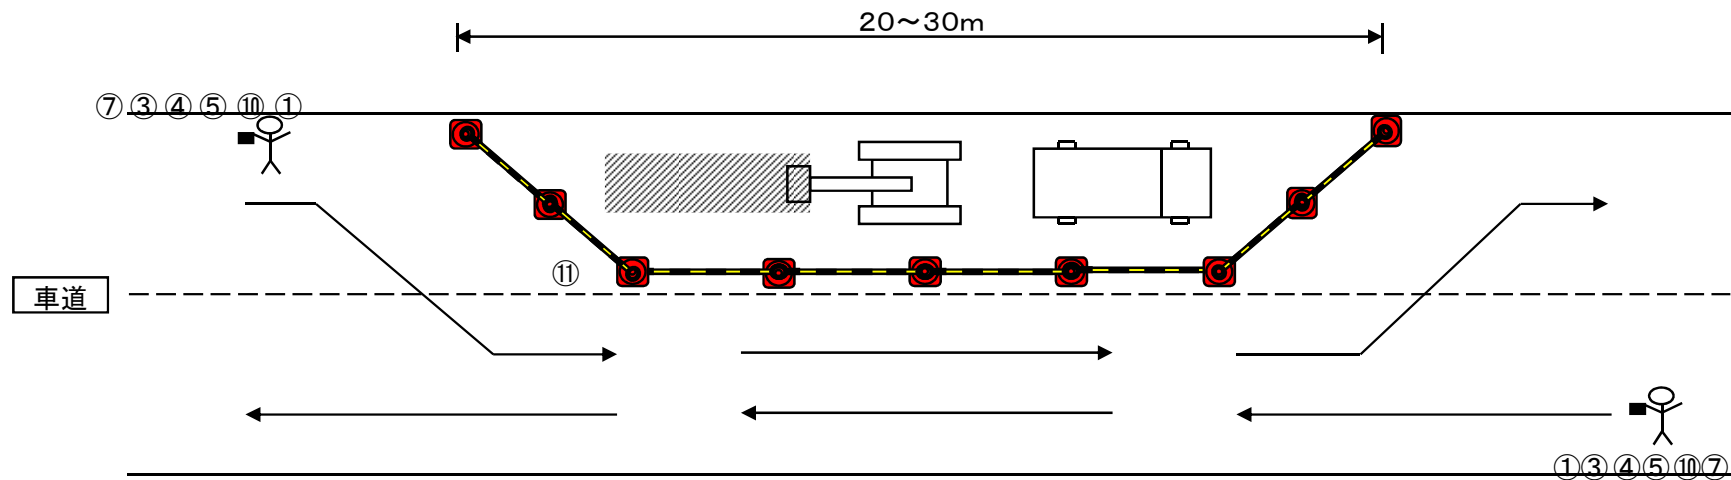

- ①

〇〇工事中
工事名 O×△・・・第〇〇号
区間
期間 月 日～月 日
施工
発注
- ②

歩行者通路

- ③

歩行者 優先

- ④

停止位置

- ⑤

片側通行

- ⑥

片側通行

- ⑦

0 M 先

- ⑧

トラック出入口

- ⑨

この先 車線変更

- ⑩

この先 車線減少

- ⑪

←
