



# 熊本都市計画地区計画の決定 計画図 (益城町馬水外豊地区)

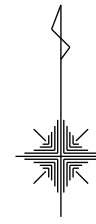

縮尺1 : 2,500

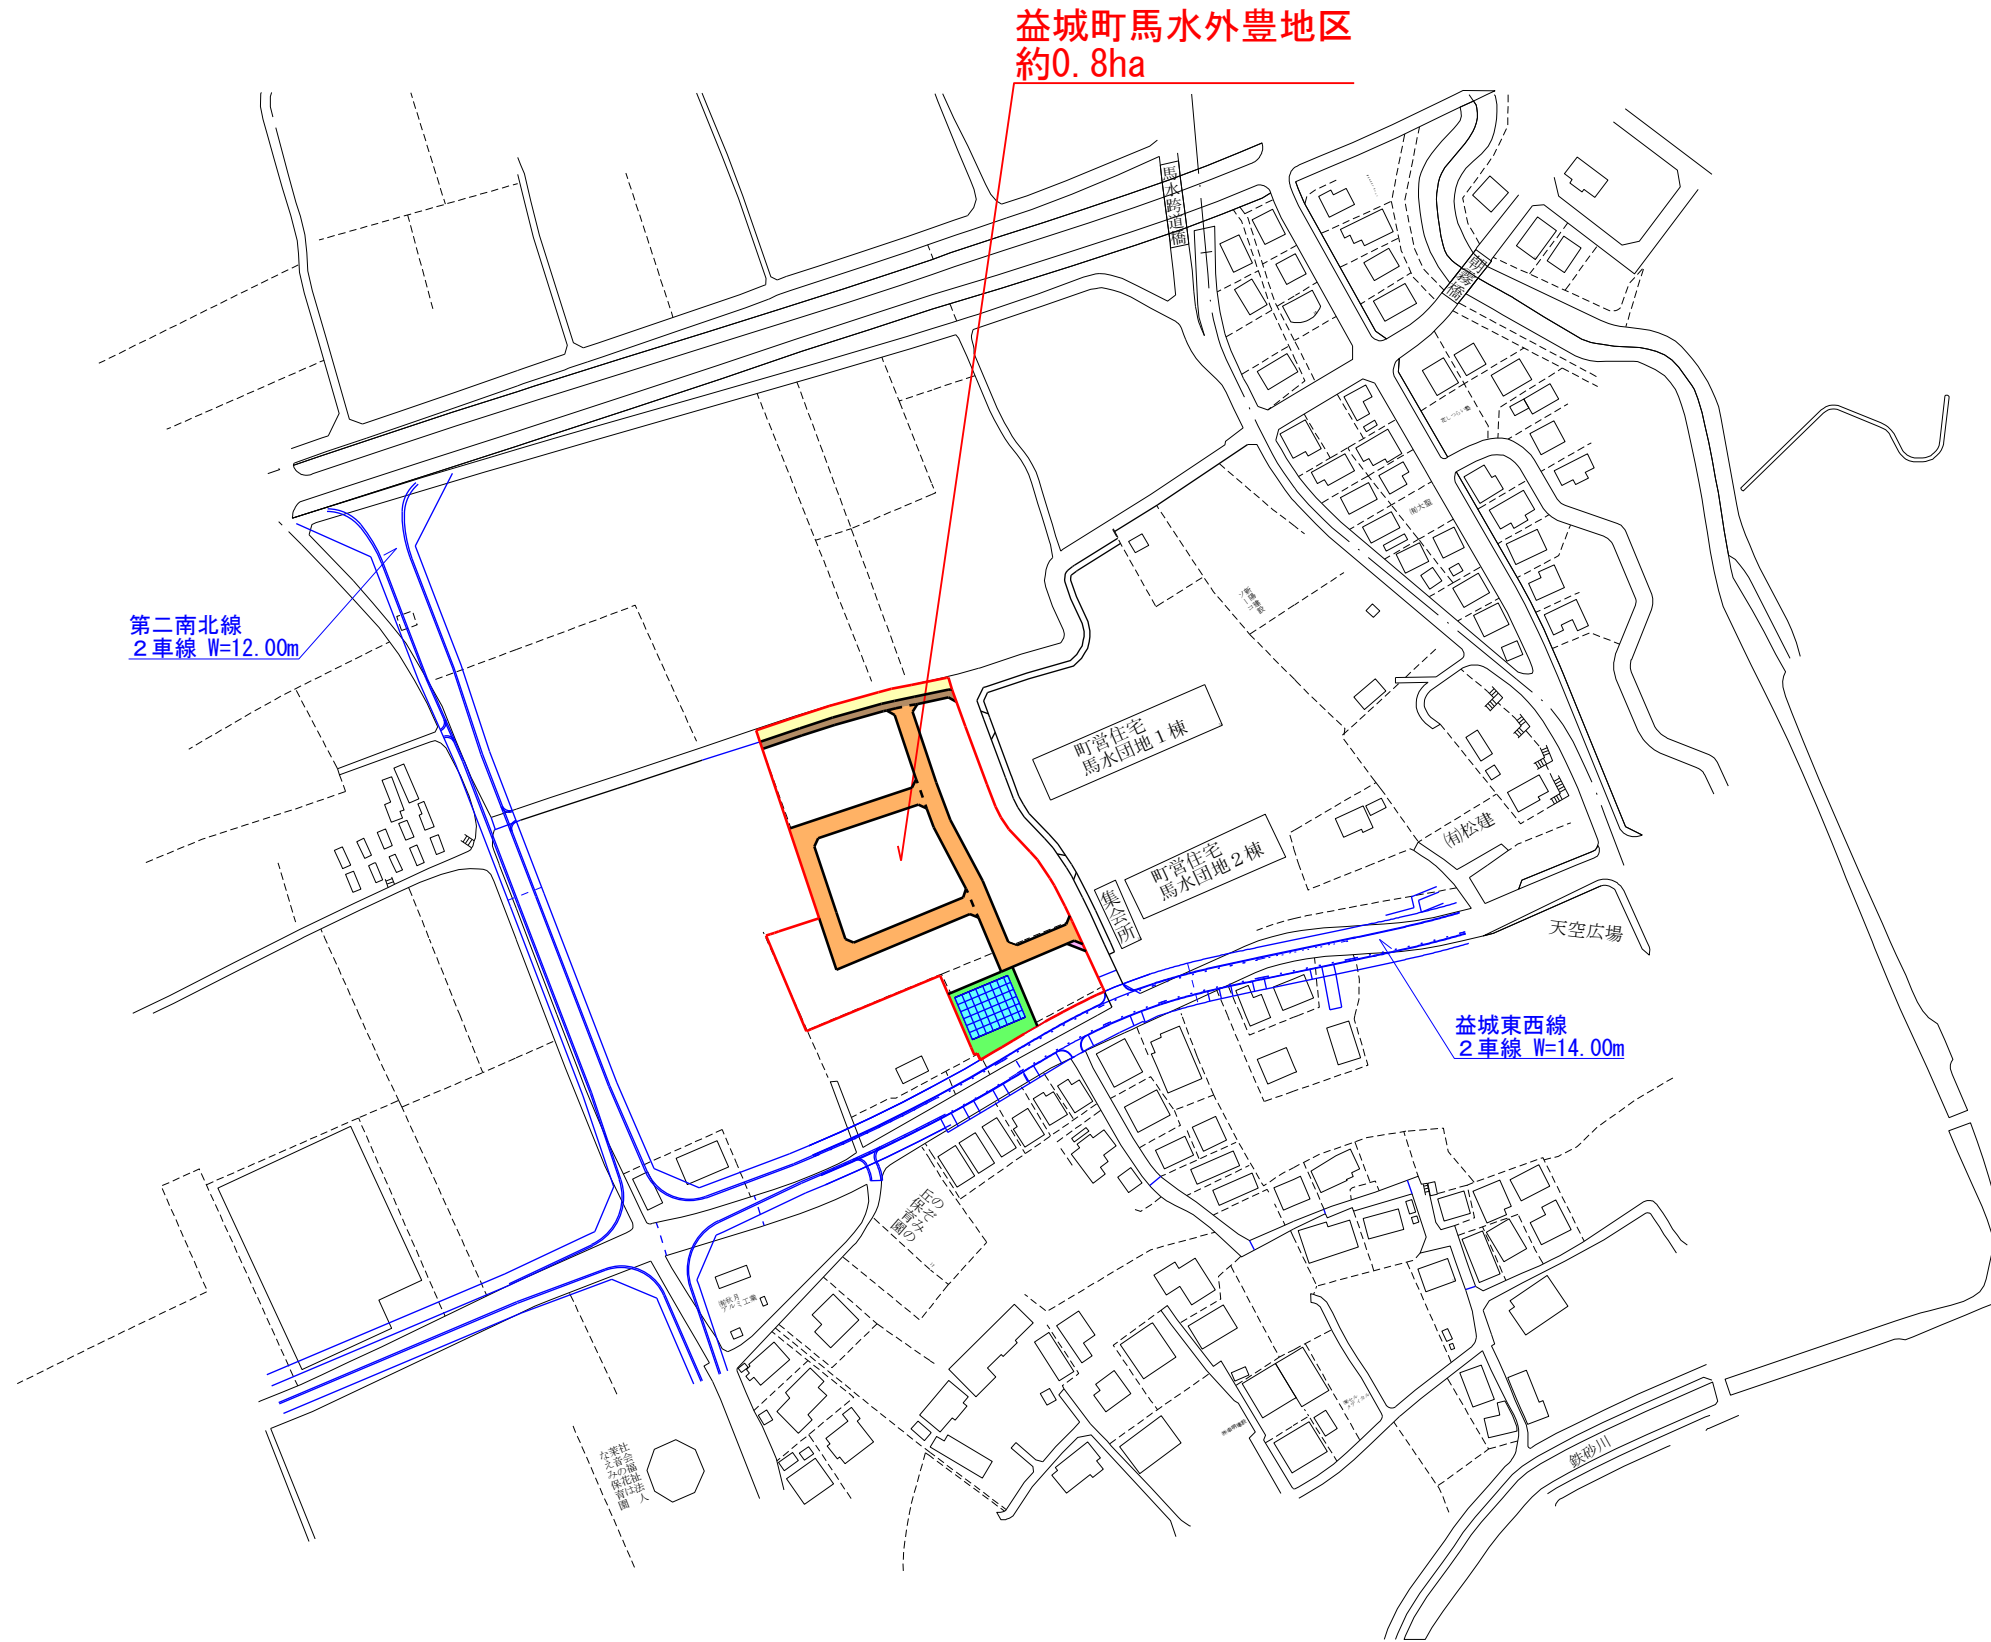

区域境界	—
地区施設	色別
新設道路	■
公園	■
ごみ置場	■
調整池	■

※調整池は地下貯留施設

