


# 熊本都市計画 総括図

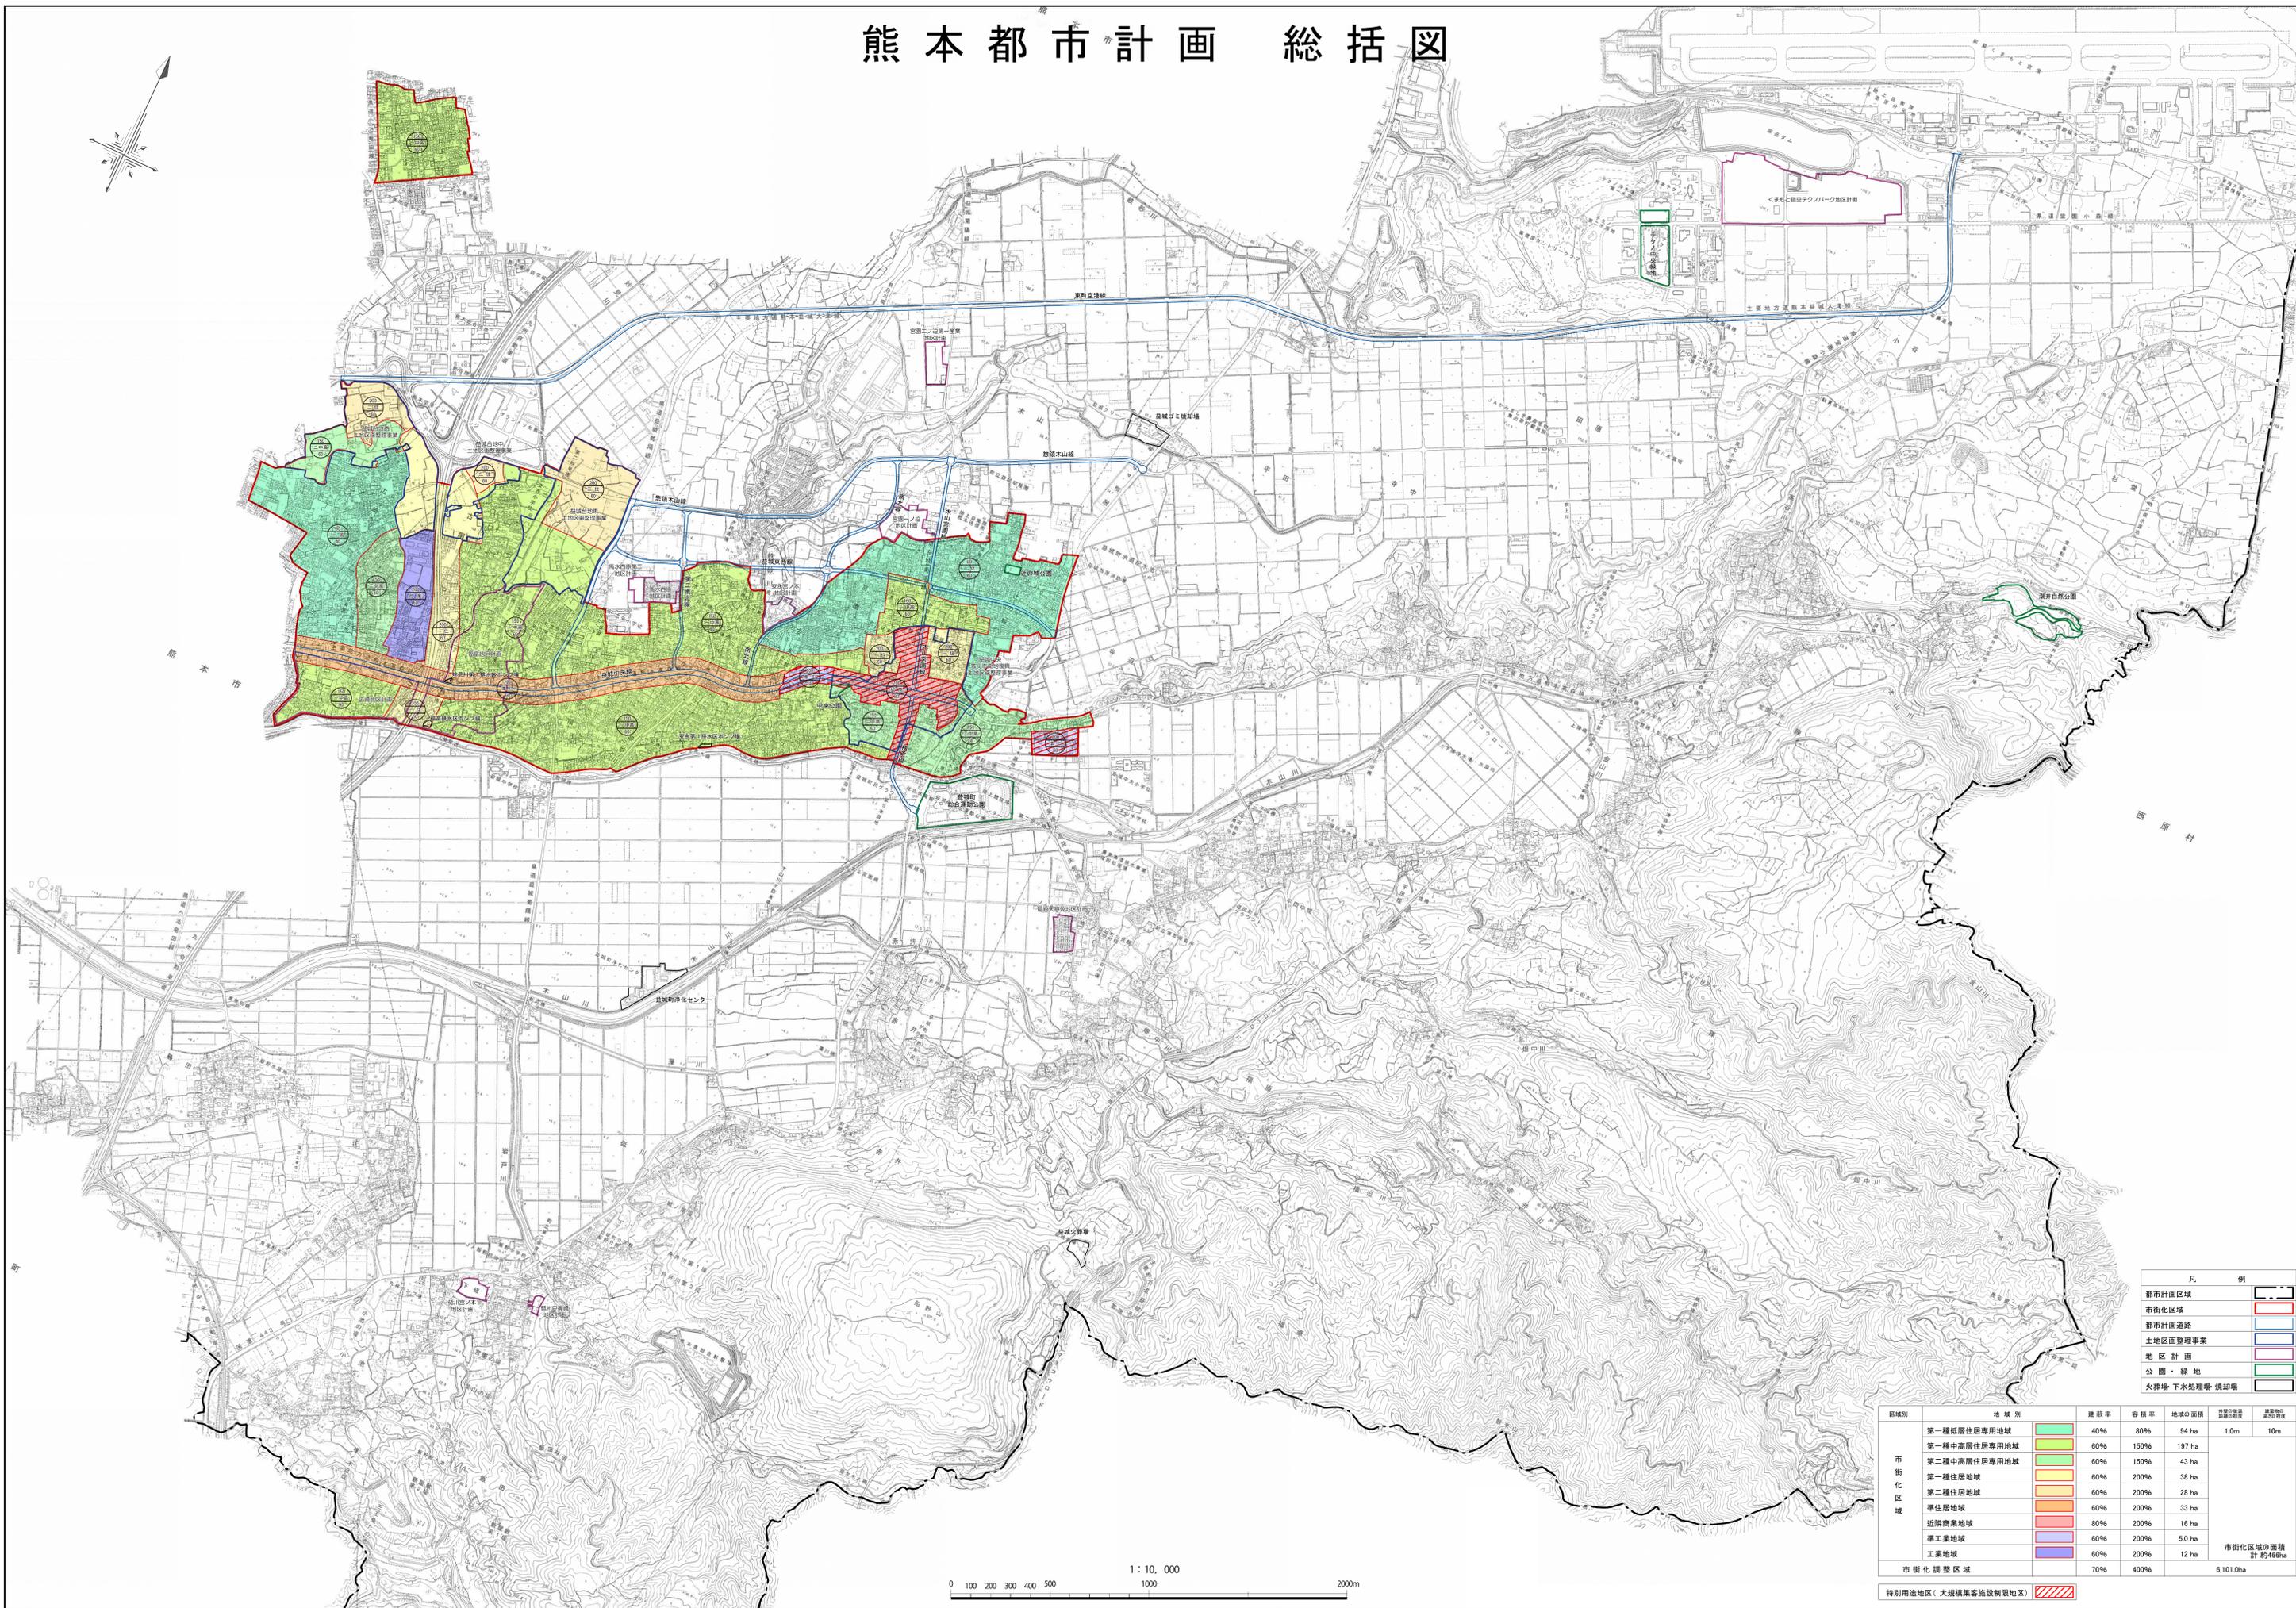

凡 例

都市計画区域	(Black outline)
市街化区域	(Red outline)
都市計画道路	(Blue line)
土地区画整理事業	(Yellow line)
地区計画	(Pink outline)
公園・緑地	(Green area)
火葬場 下水処理場 焼却場	(Black area)

区域別	地域別	建蔽率	容積率	地域の面積	計画道路幅員	建築物の高さ制限
市街化区域	第一種低層住居専用地域	40%	80%	94 ha	1.0m	10m
	第一種中高層住居専用地域	60%	150%	197 ha		
	第二種中高層住居専用地域	60%	150%	43 ha		
	第一種住居地域	60%	200%	38 ha		
	第二種住居地域	60%	200%	28 ha		
	準住居地域	60%	200%	33 ha		
	近隣商業地域	80%	200%	16 ha		
	準工業地域	60%	200%	5.0 ha		
	工業地域	60%	200%	12 ha		
	市街化調整区域	70%	400%			

市街化区域の面積 計約466ha

特別用途地区（大規模集客施設制限地区）

