


熊本都市計画公園の変更（益城町決定） 計画図 S=1 : 250

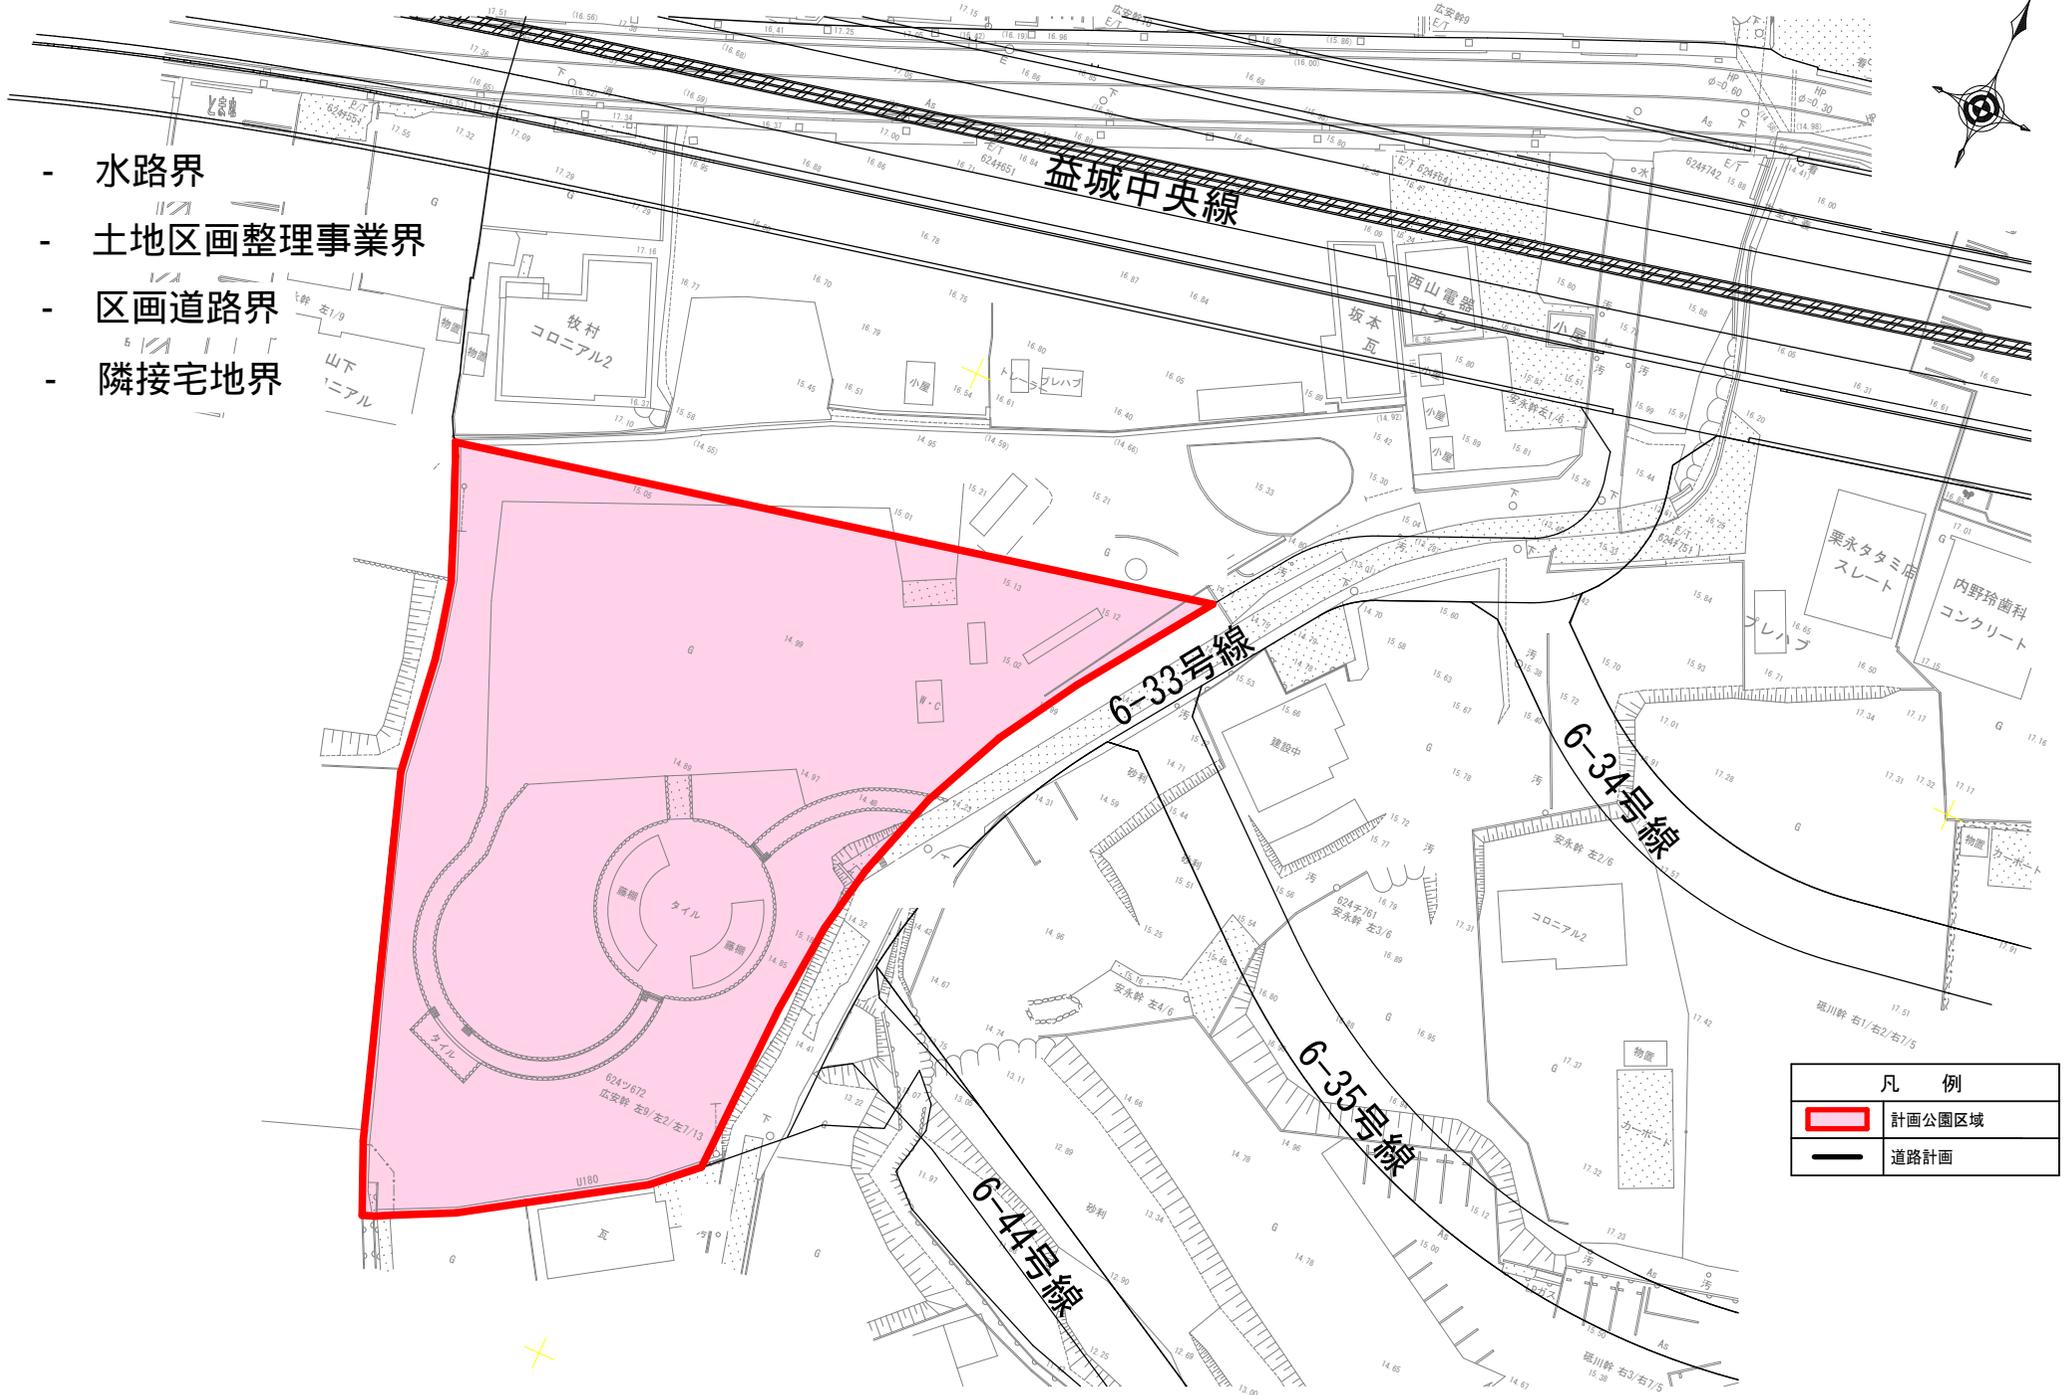

- 水路界
- 土地区画整理事業界
- 区画道路界
- 隣接宅地界



凡 例	
<span style="border: 2px solid red; display: inline-block; width: 20px; height: 10px;"></span>	計画公園区域
<span style="border-bottom: 2px solid black; display: inline-block; width: 20px;"></span>	道路計画