




【 凡 例 】	
	都市計画決定区域(県)
	都市計画決定区域(町)
	市町村境
	字界(大字)
	字界(小字)

熊本市計画道路の変更
[益城町決定]
3・5・97号 益城東西線
計 画 図 縮尺1/2,500
図面番号【2/5】