


新旧対照図(拡大版)
(益城東西線・第二南北線)

S=1:1000

【凡例】	
	都市計画決定区域(町)
	追加区域
	廃止区域
	市町村境
	字界(大字)
	字界(小字)

追加区域面積 A=606.6m²

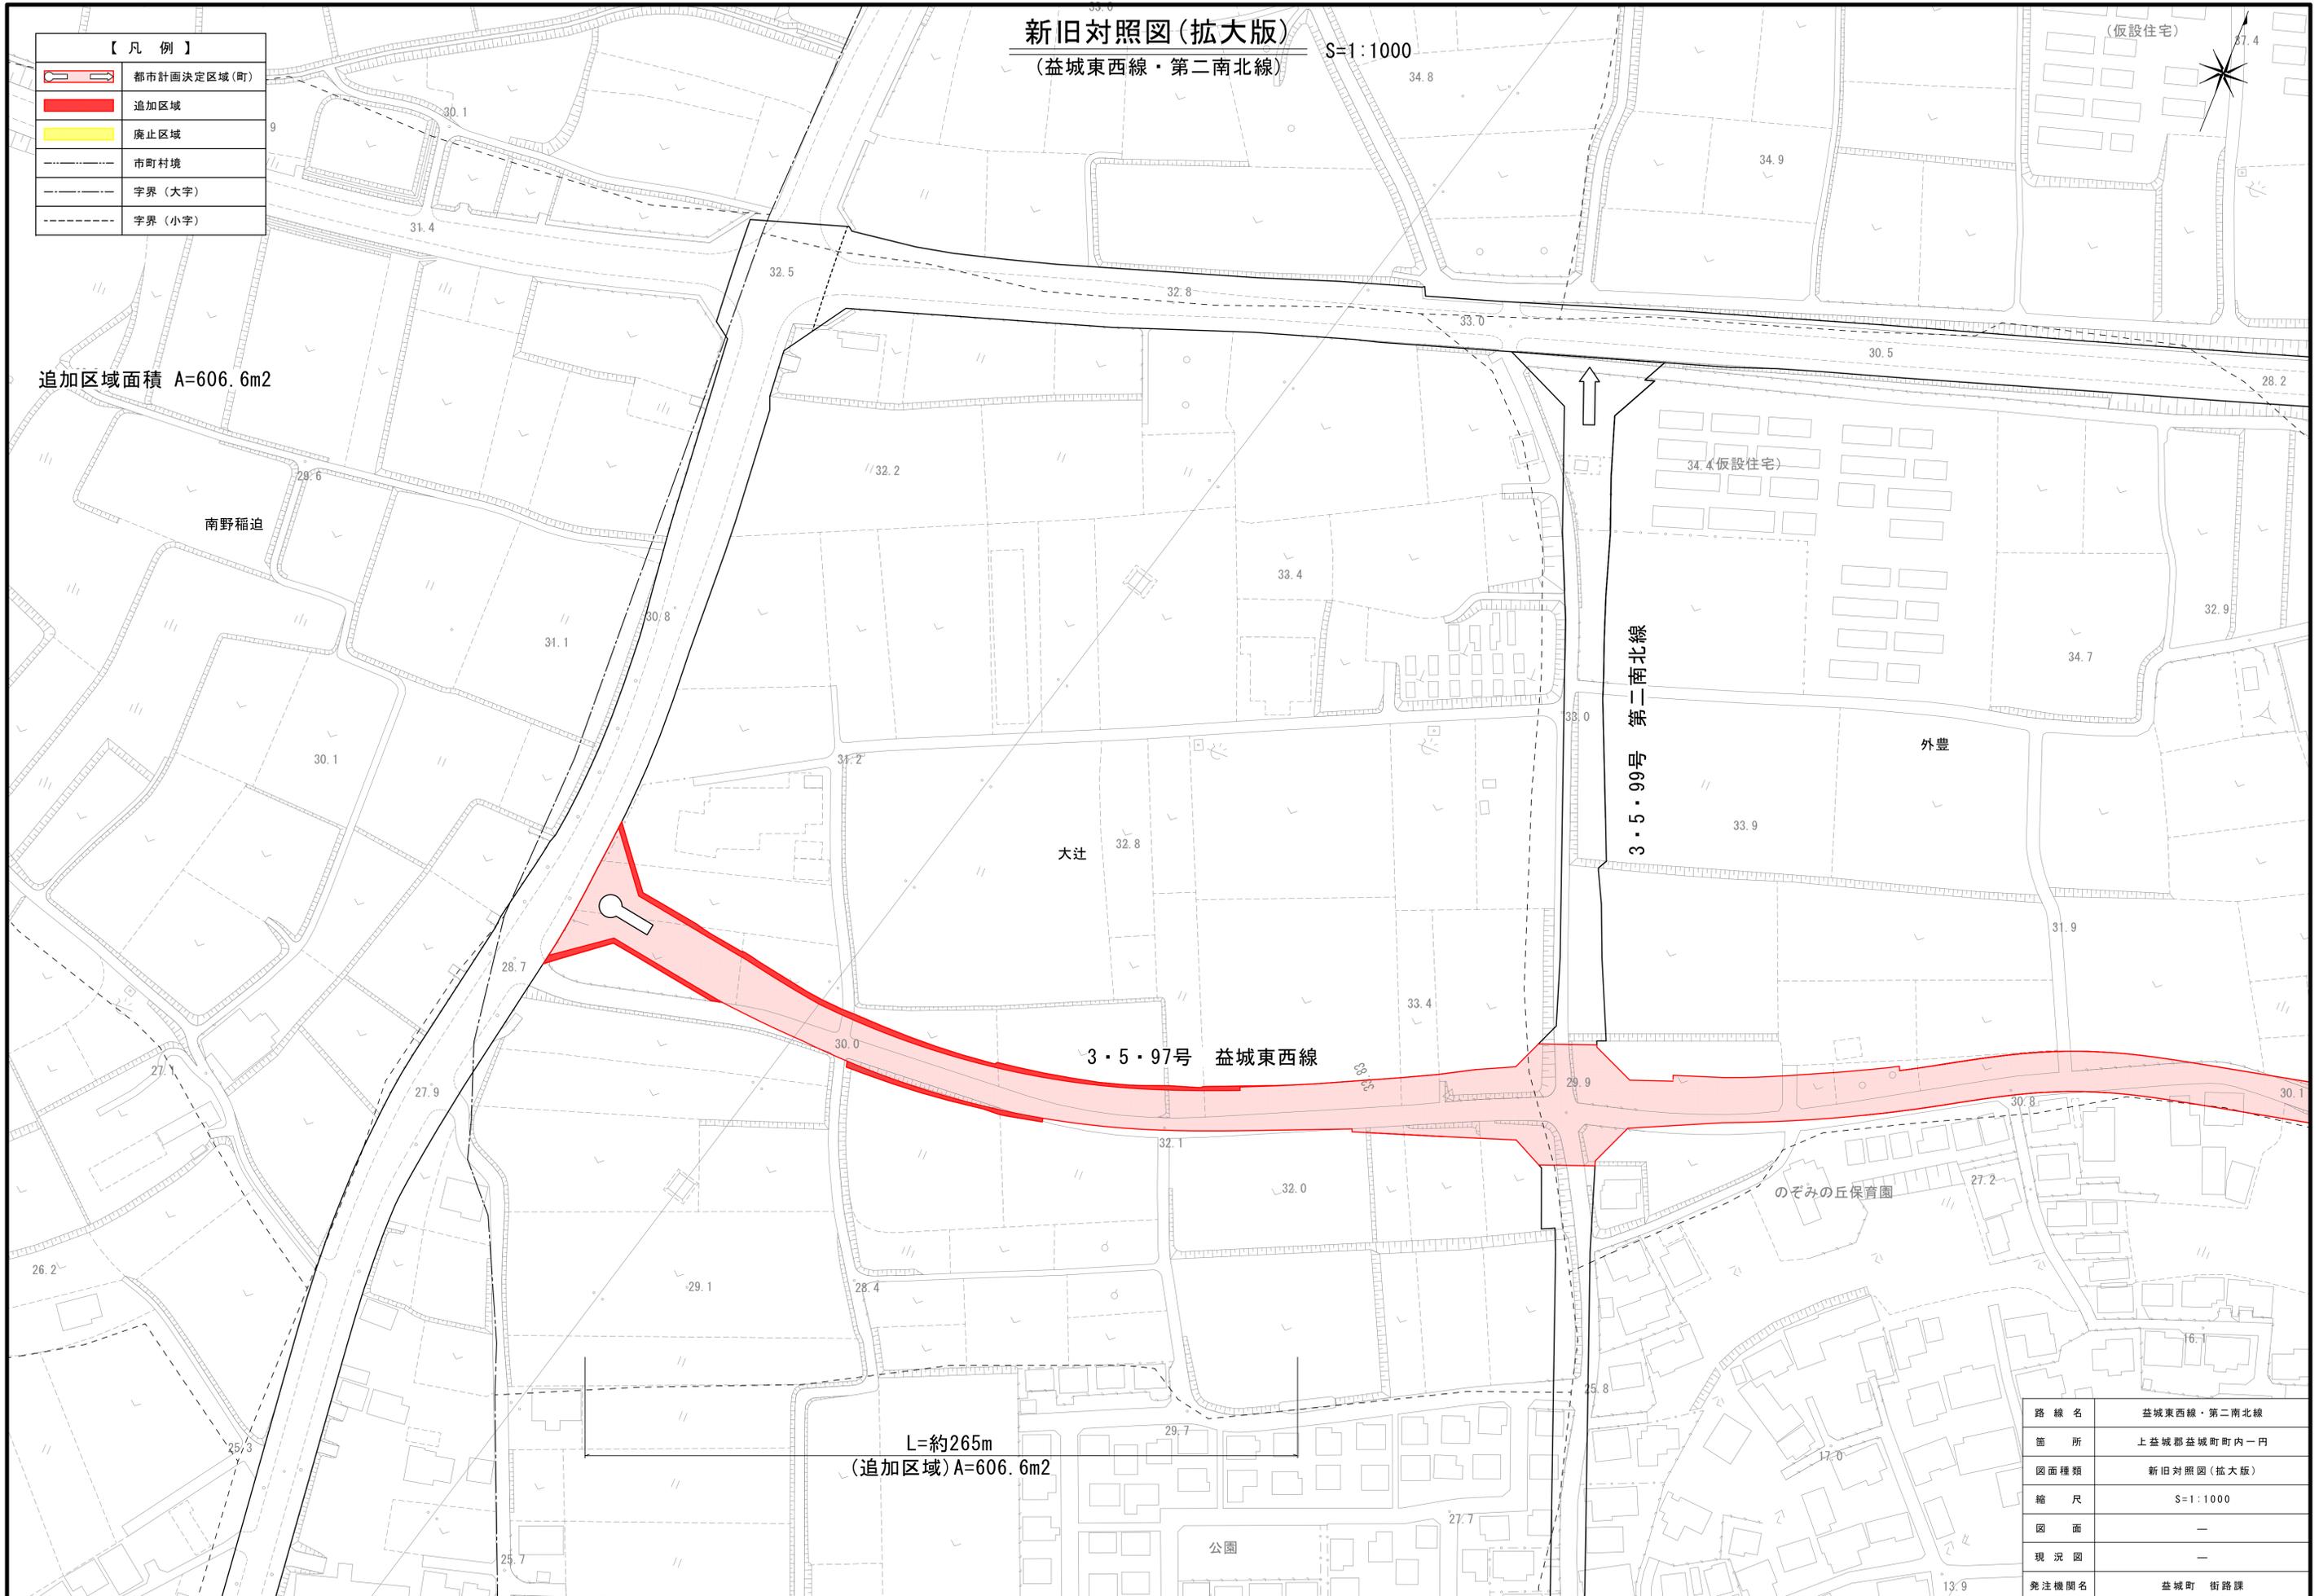

L=約265m
(追加区域)A=606.6m²

路線名	益城東西線・第二南北線
箇所	上益城郡益城町町内一円
図面種類	新旧対照図(拡大版)
縮尺	S=1:1000
図面	—
現況図	—
発注機関名	益城町 街路課