



造成計画断面図

VS=1:300 (A1)
HS=1:600 (A1)

断面位置図

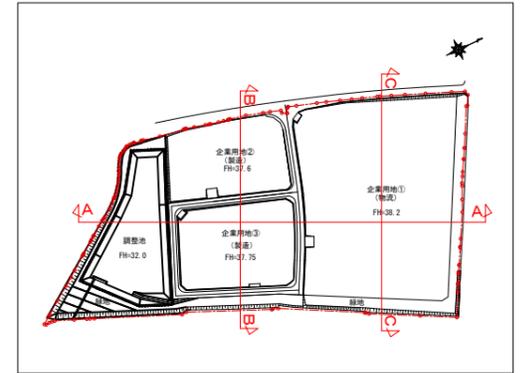


A-A断面

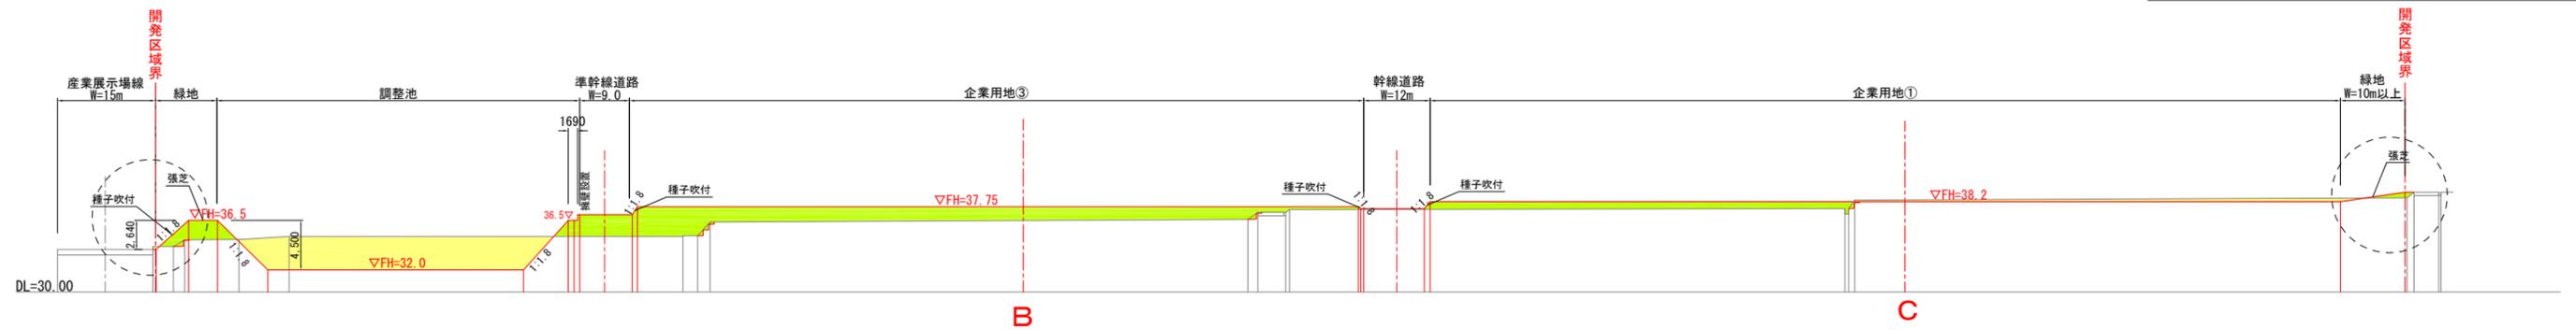


土工定規図

S=1:150 (A1)
S=1:300 (A3)

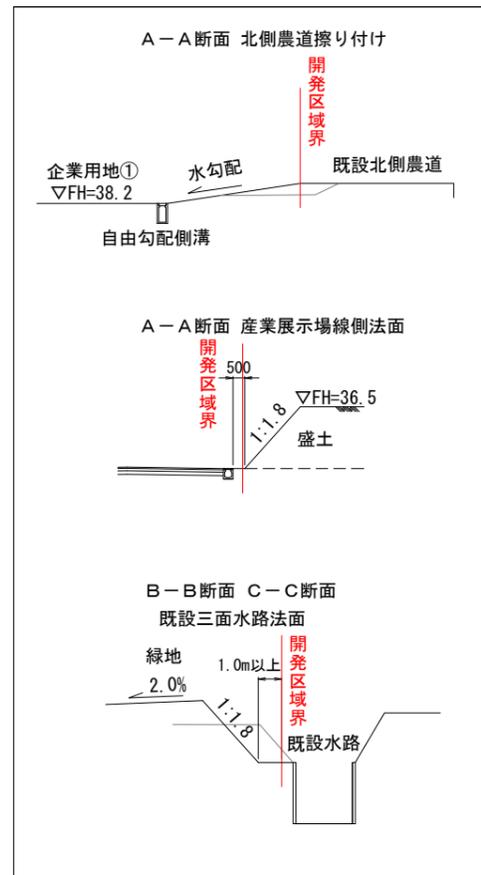

B-B断面

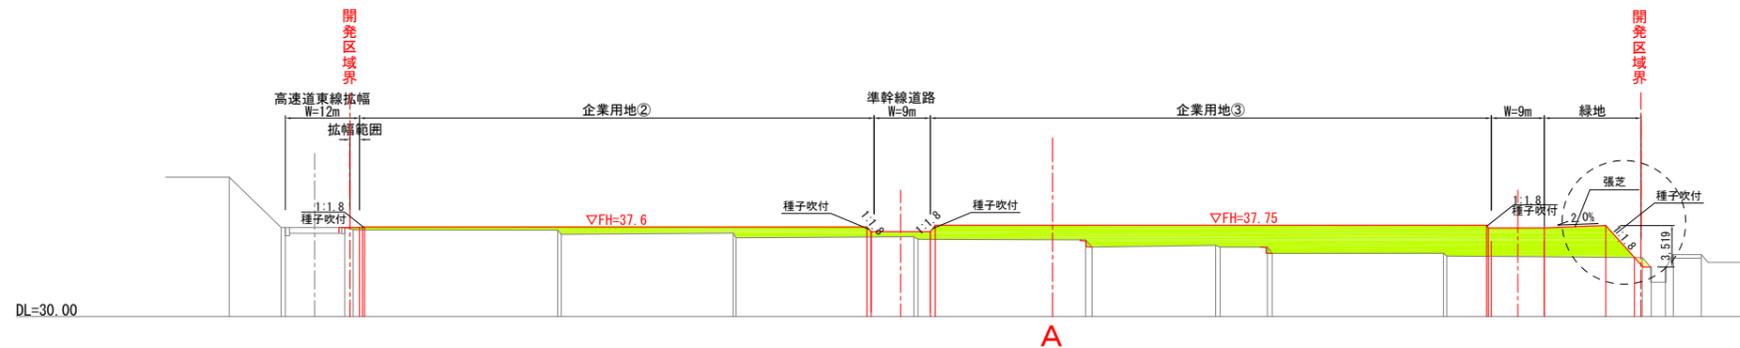

C-C断面



凡例

- 切土 (Cut soil) [Yellow box]
- 盛土 (Fill soil) [Green box]

工事年度	令和 6 年度
業務名	益城町産業団地開発実施設計業務委託
路線名	益城町 地区
工事箇所	熊本県上益城郡益城町 地内
図面名	造成計画断面図
縮尺	VS=1:300 HS=1:600
図面番号	
設計者	熊本県上益城郡益城町 株式会社オオバ 九州支店 福岡県福岡市中央区天神1-1-12 天神門ビル