


新旧対照図(拡大版)(2/2)

S=1:1000

【凡例】	
	都市計画決定区域(町)
	追加区域
	廃止区域
	市町村境
	字界(大字)
	字界(小字)

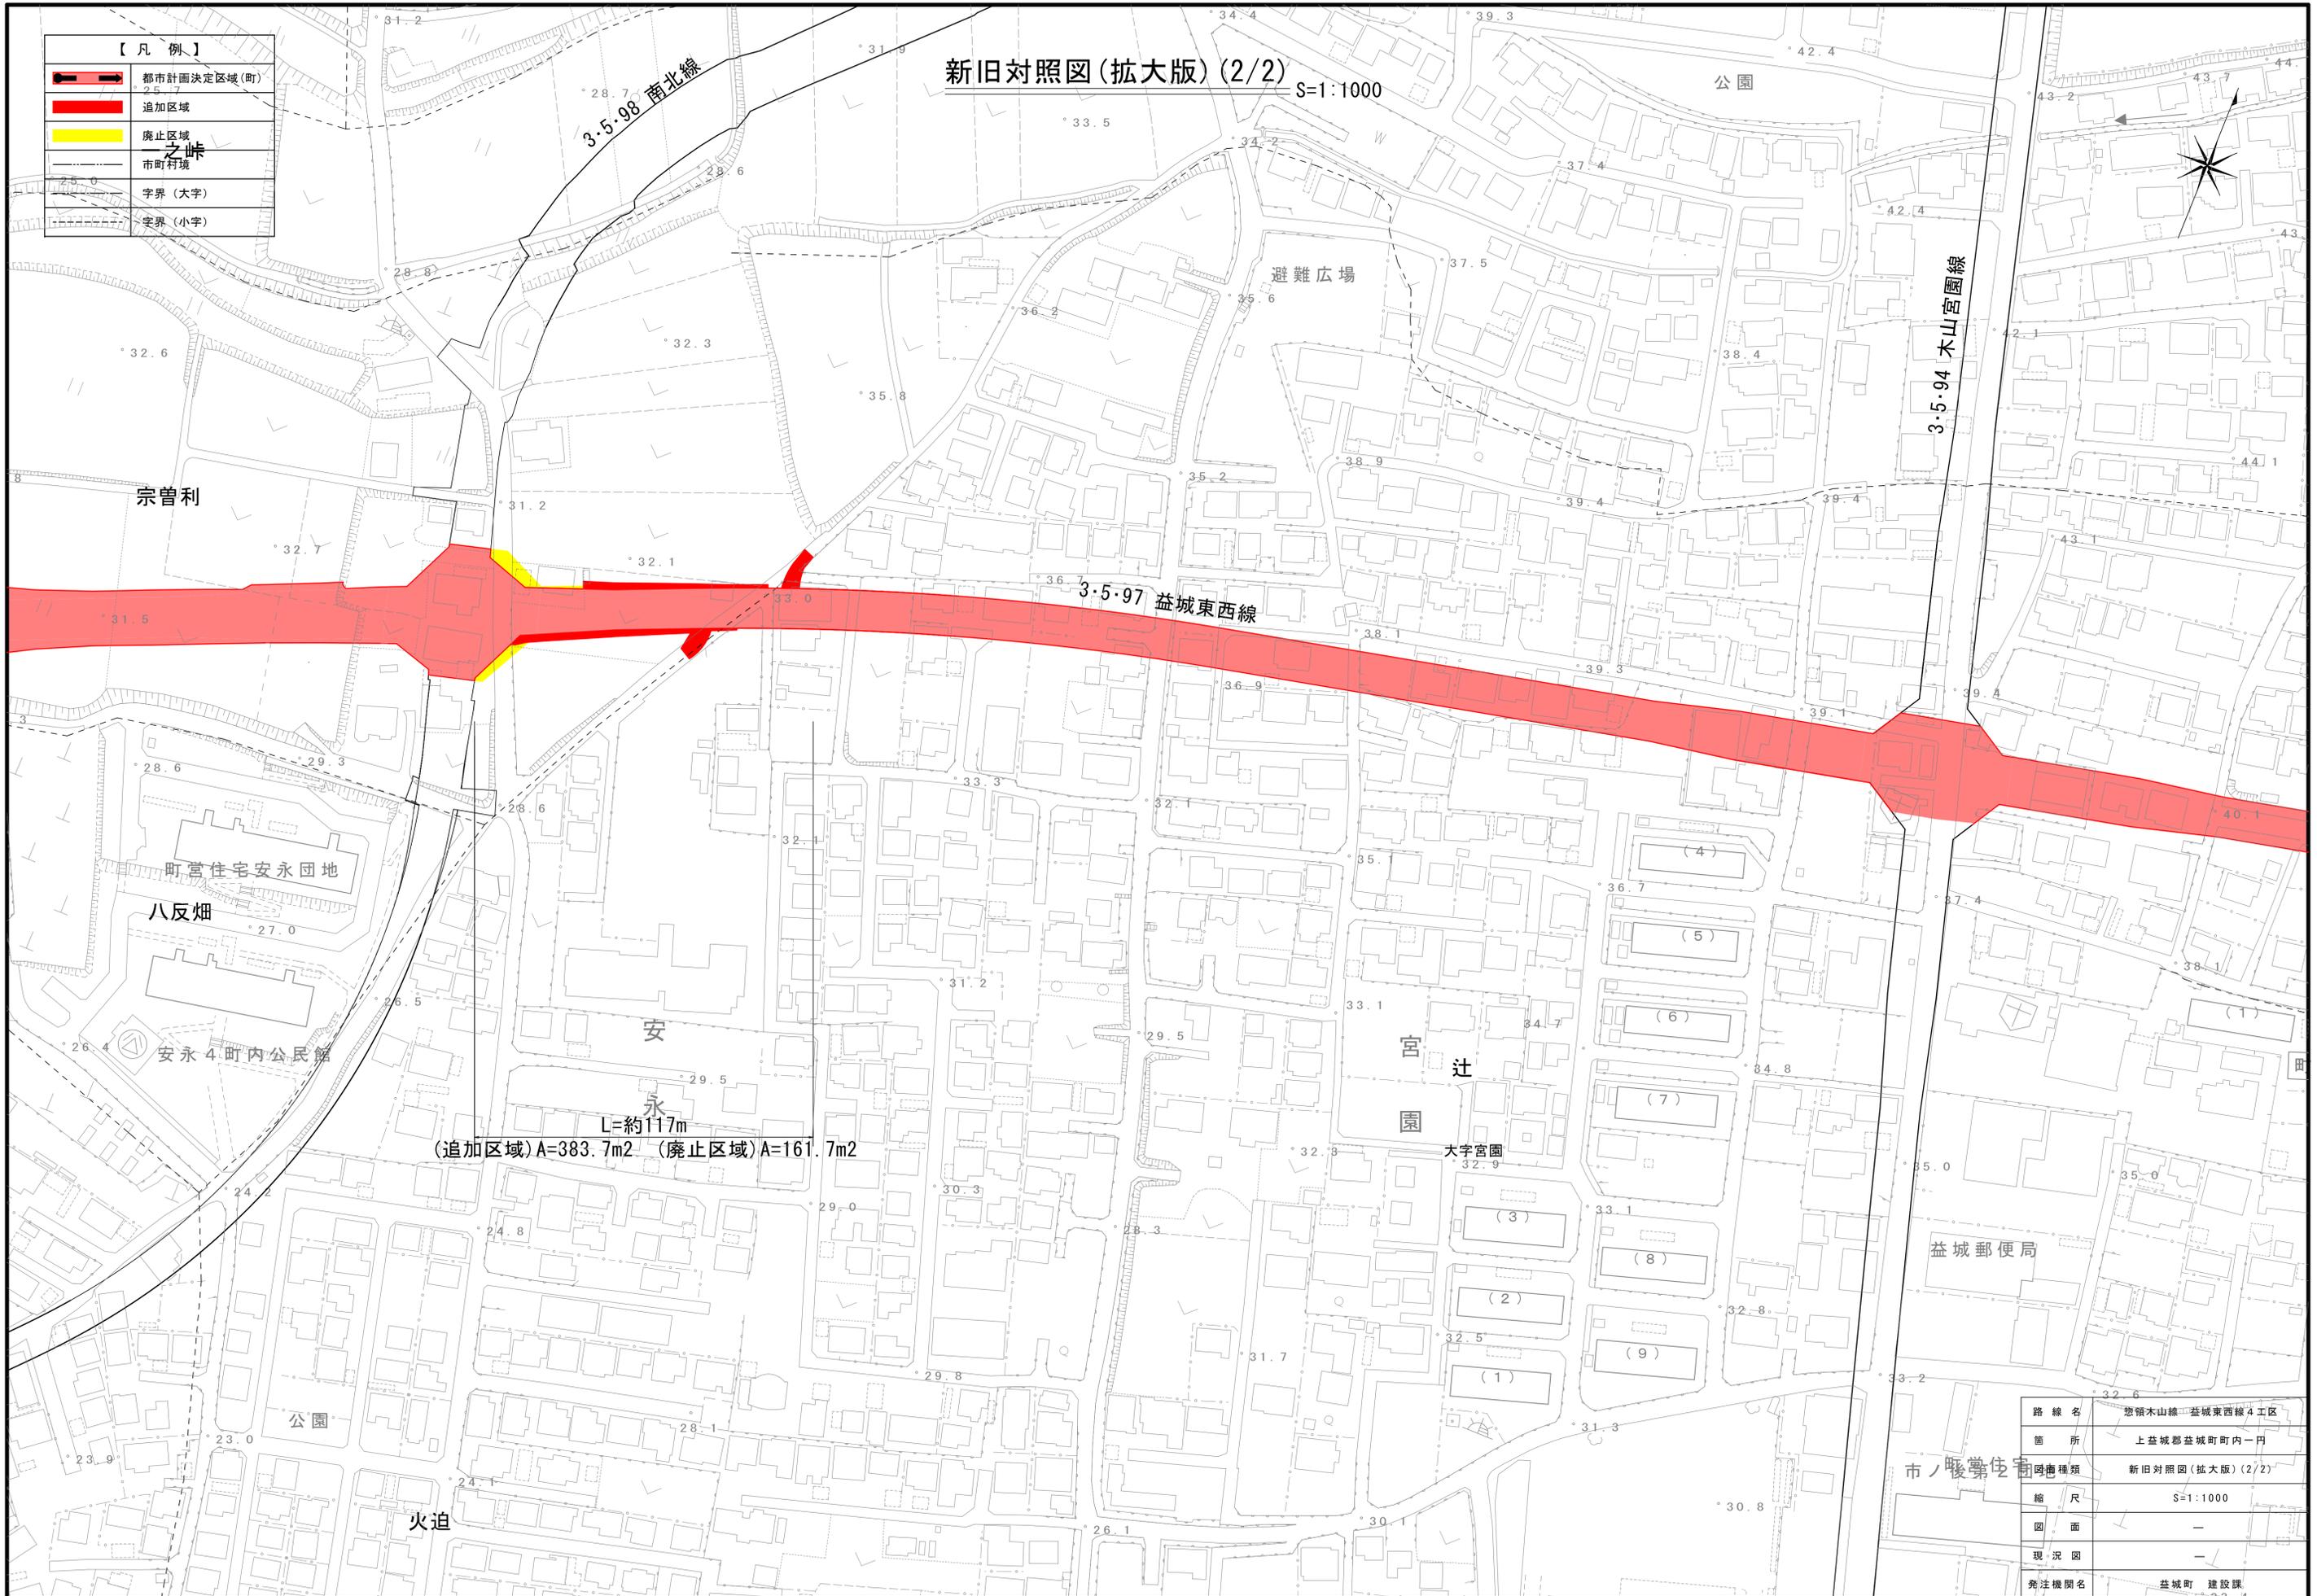

L=約117m
(追加区域)A=383.7m² (廃止区域)A=161.7m²

路線名	惣領木山線—益城東西線4工区
箇所	上益城郡益城町町内一円
図種	新旧対照図(拡大版)(2/2)
縮尺	S=1:1000
図面	—
現況図	—
発注機関名	益城町建設課