




【 凡 例 】	
	都市計画決定区域(県)
	都市計画決定区域(市)
	追加区域
	廃止区域
	市界村境
	字界(大字)
	字界(小字)

地形図 益城町基本図 令和6年3月修正版引用

熊本市計画道路の変更
〔益城町決定〕

3・5・95号 惣領木山線
3・5・97号 益城東西線

(参考)新旧対照図 縮尺1/2,500
図面番号【3/5】