



標準断面図 S=1:50

惣領木山線（標準部）

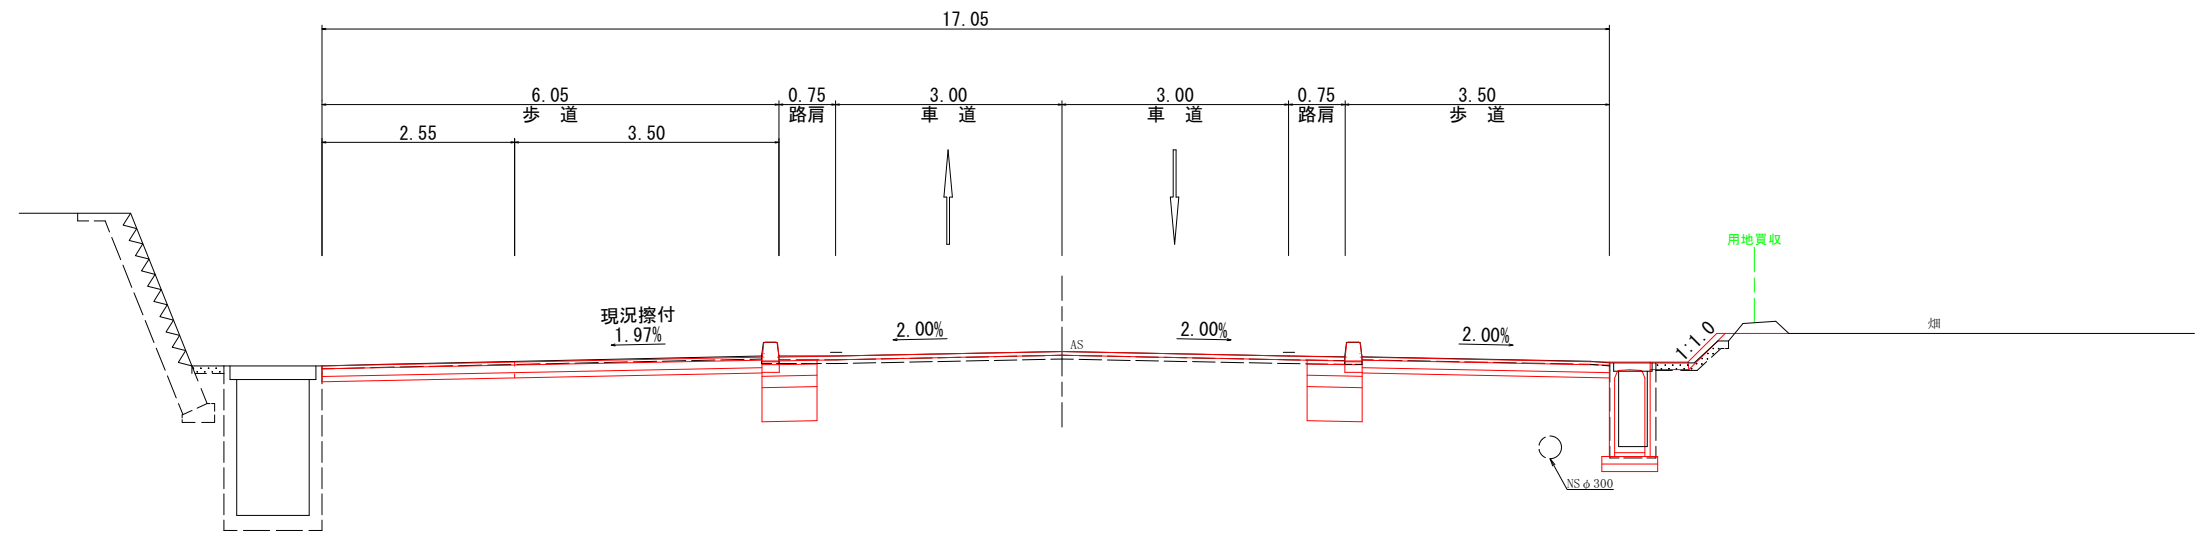

益城東西線（標準部）

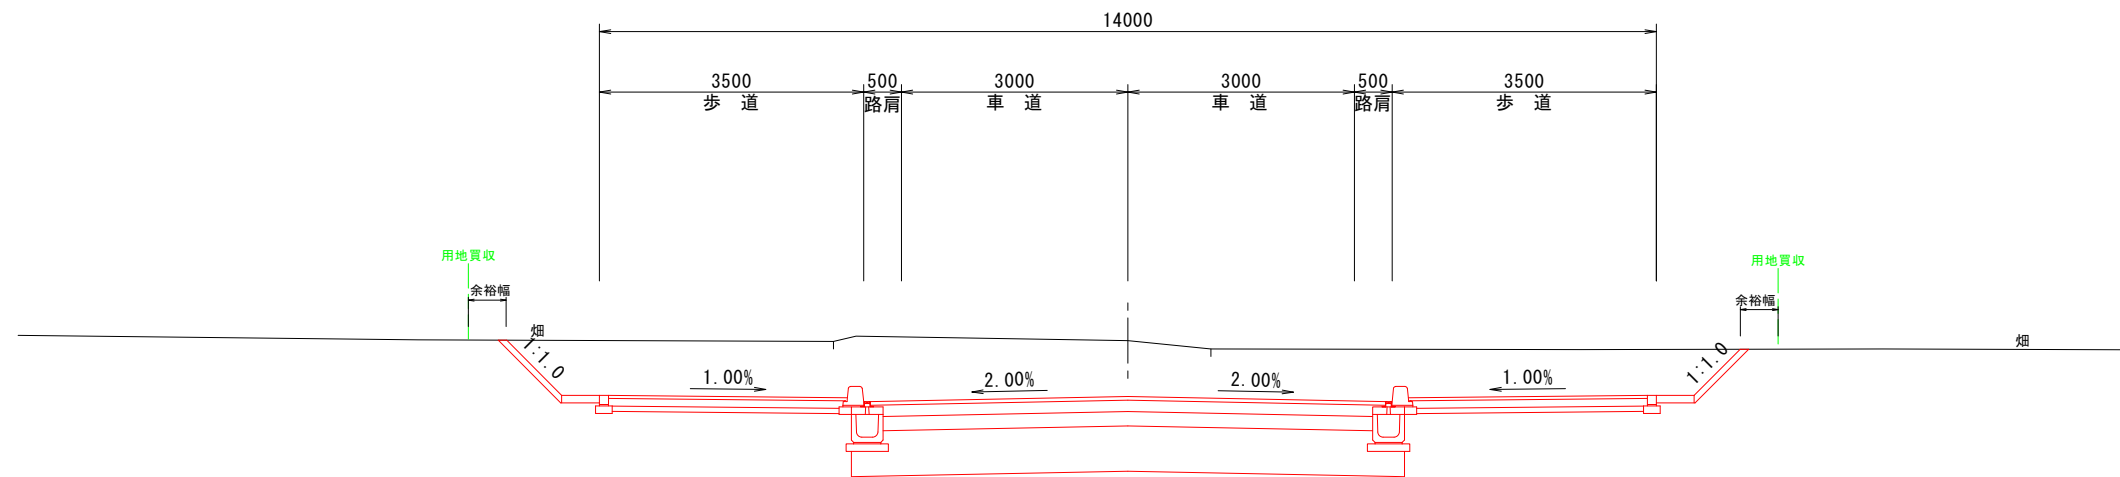

熊本市計画道路の変更
[益城町決定]

3・5・95号 惣領木山線
3・5・97号 益城東西線

(参考) 標準断面図 縮尺1:50
図面番号【5/5】

※余裕幅：土木工事設計要領(九地整)による