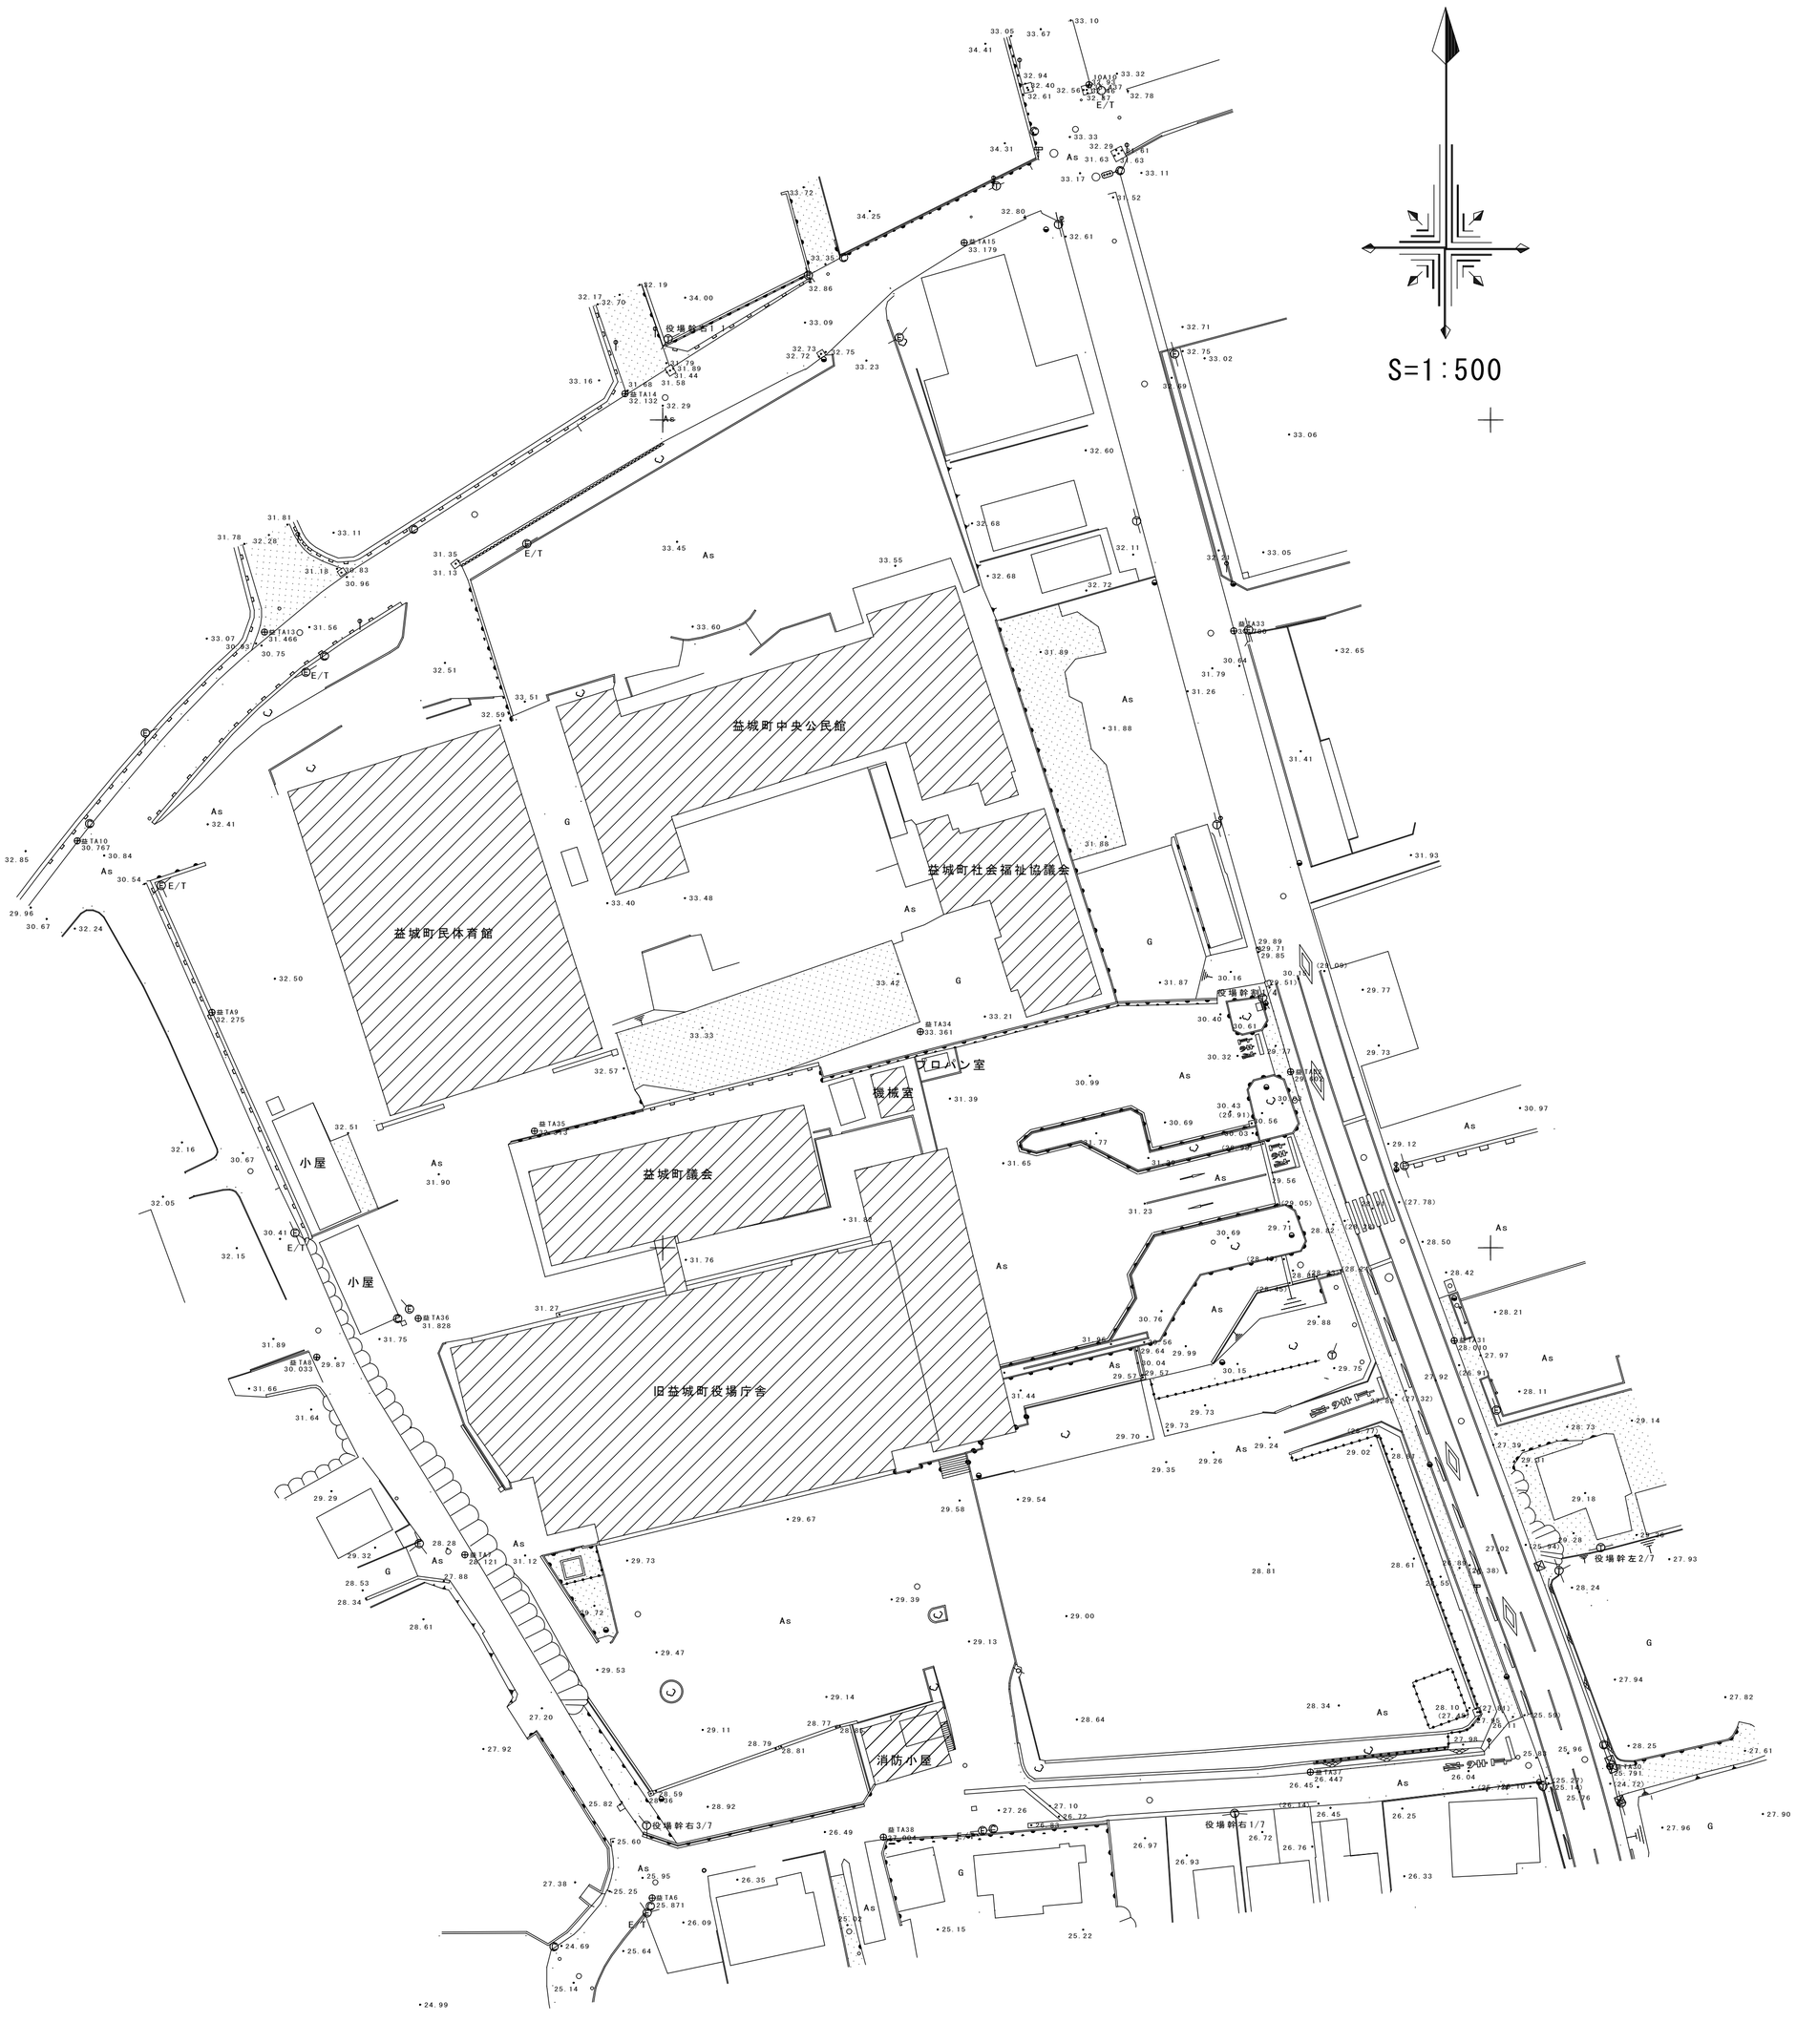

杭残置位置図　※ ▨ : 杭残置建物