

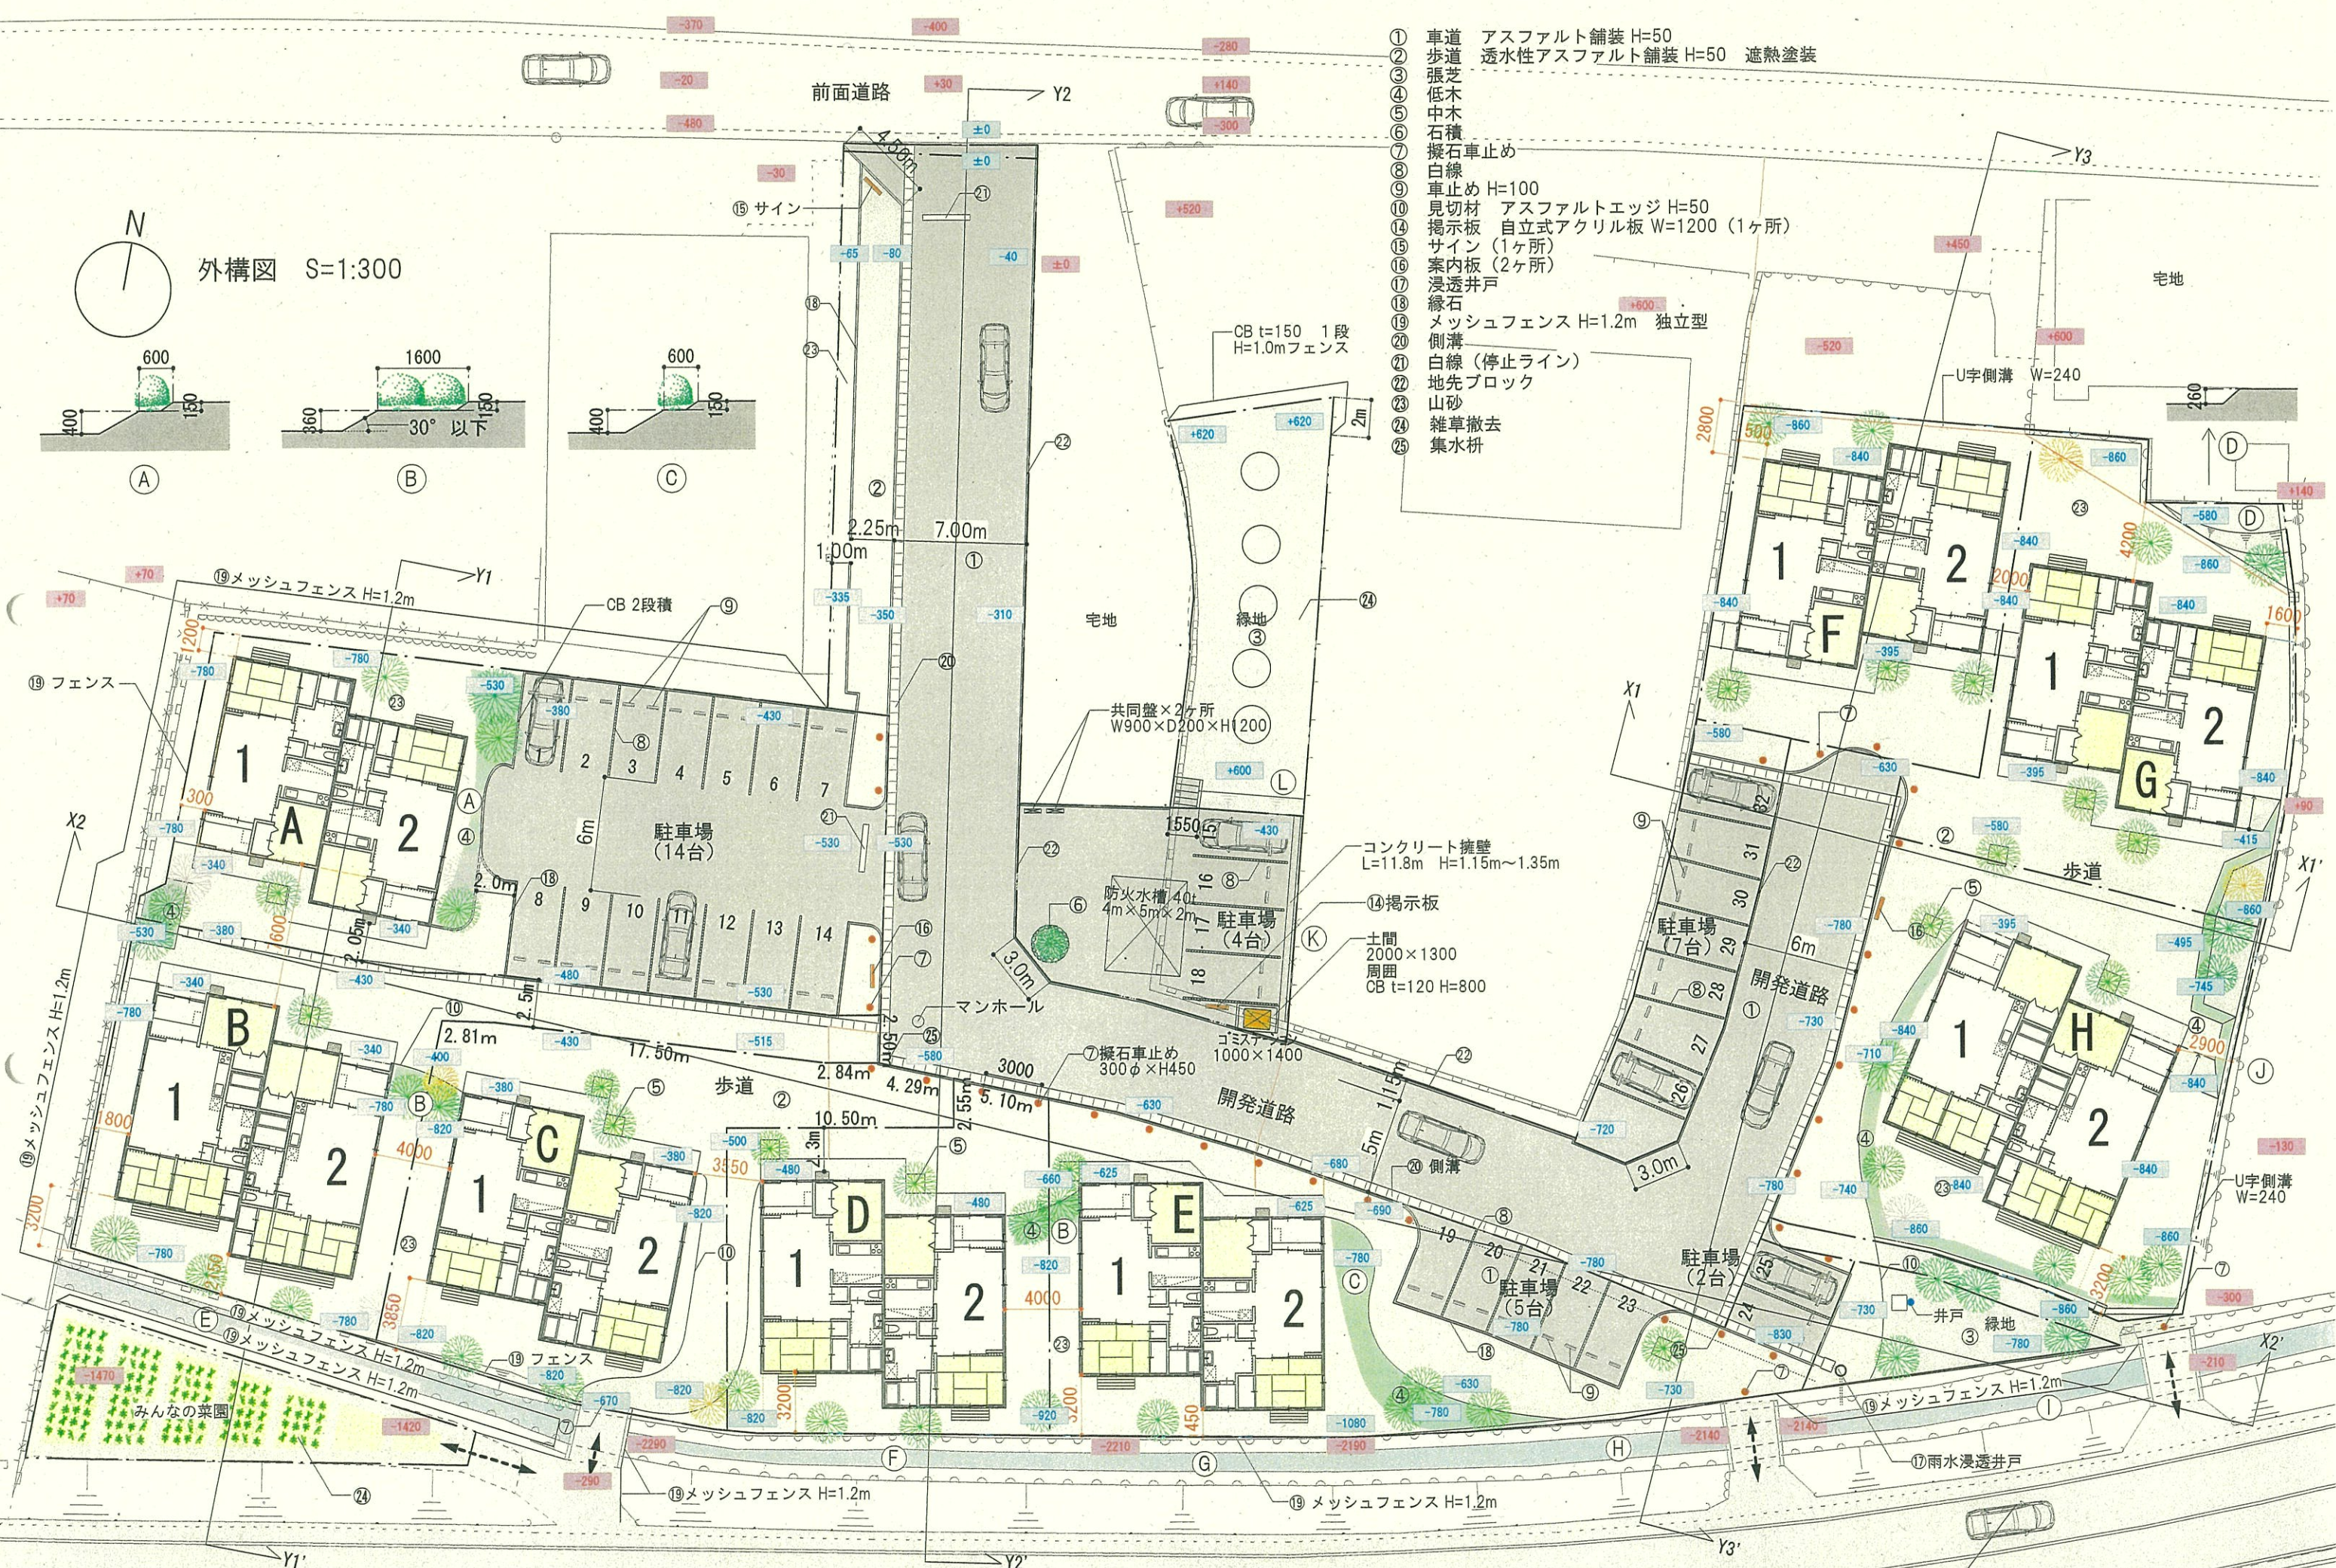



- ① 車道 アスファルト舗装 H=50
- ② 歩道 透水性アスファルト舗装 H=50 遮熱塗装

外構図 S=1:300

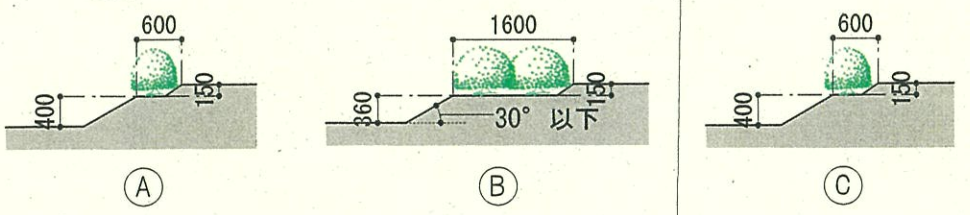

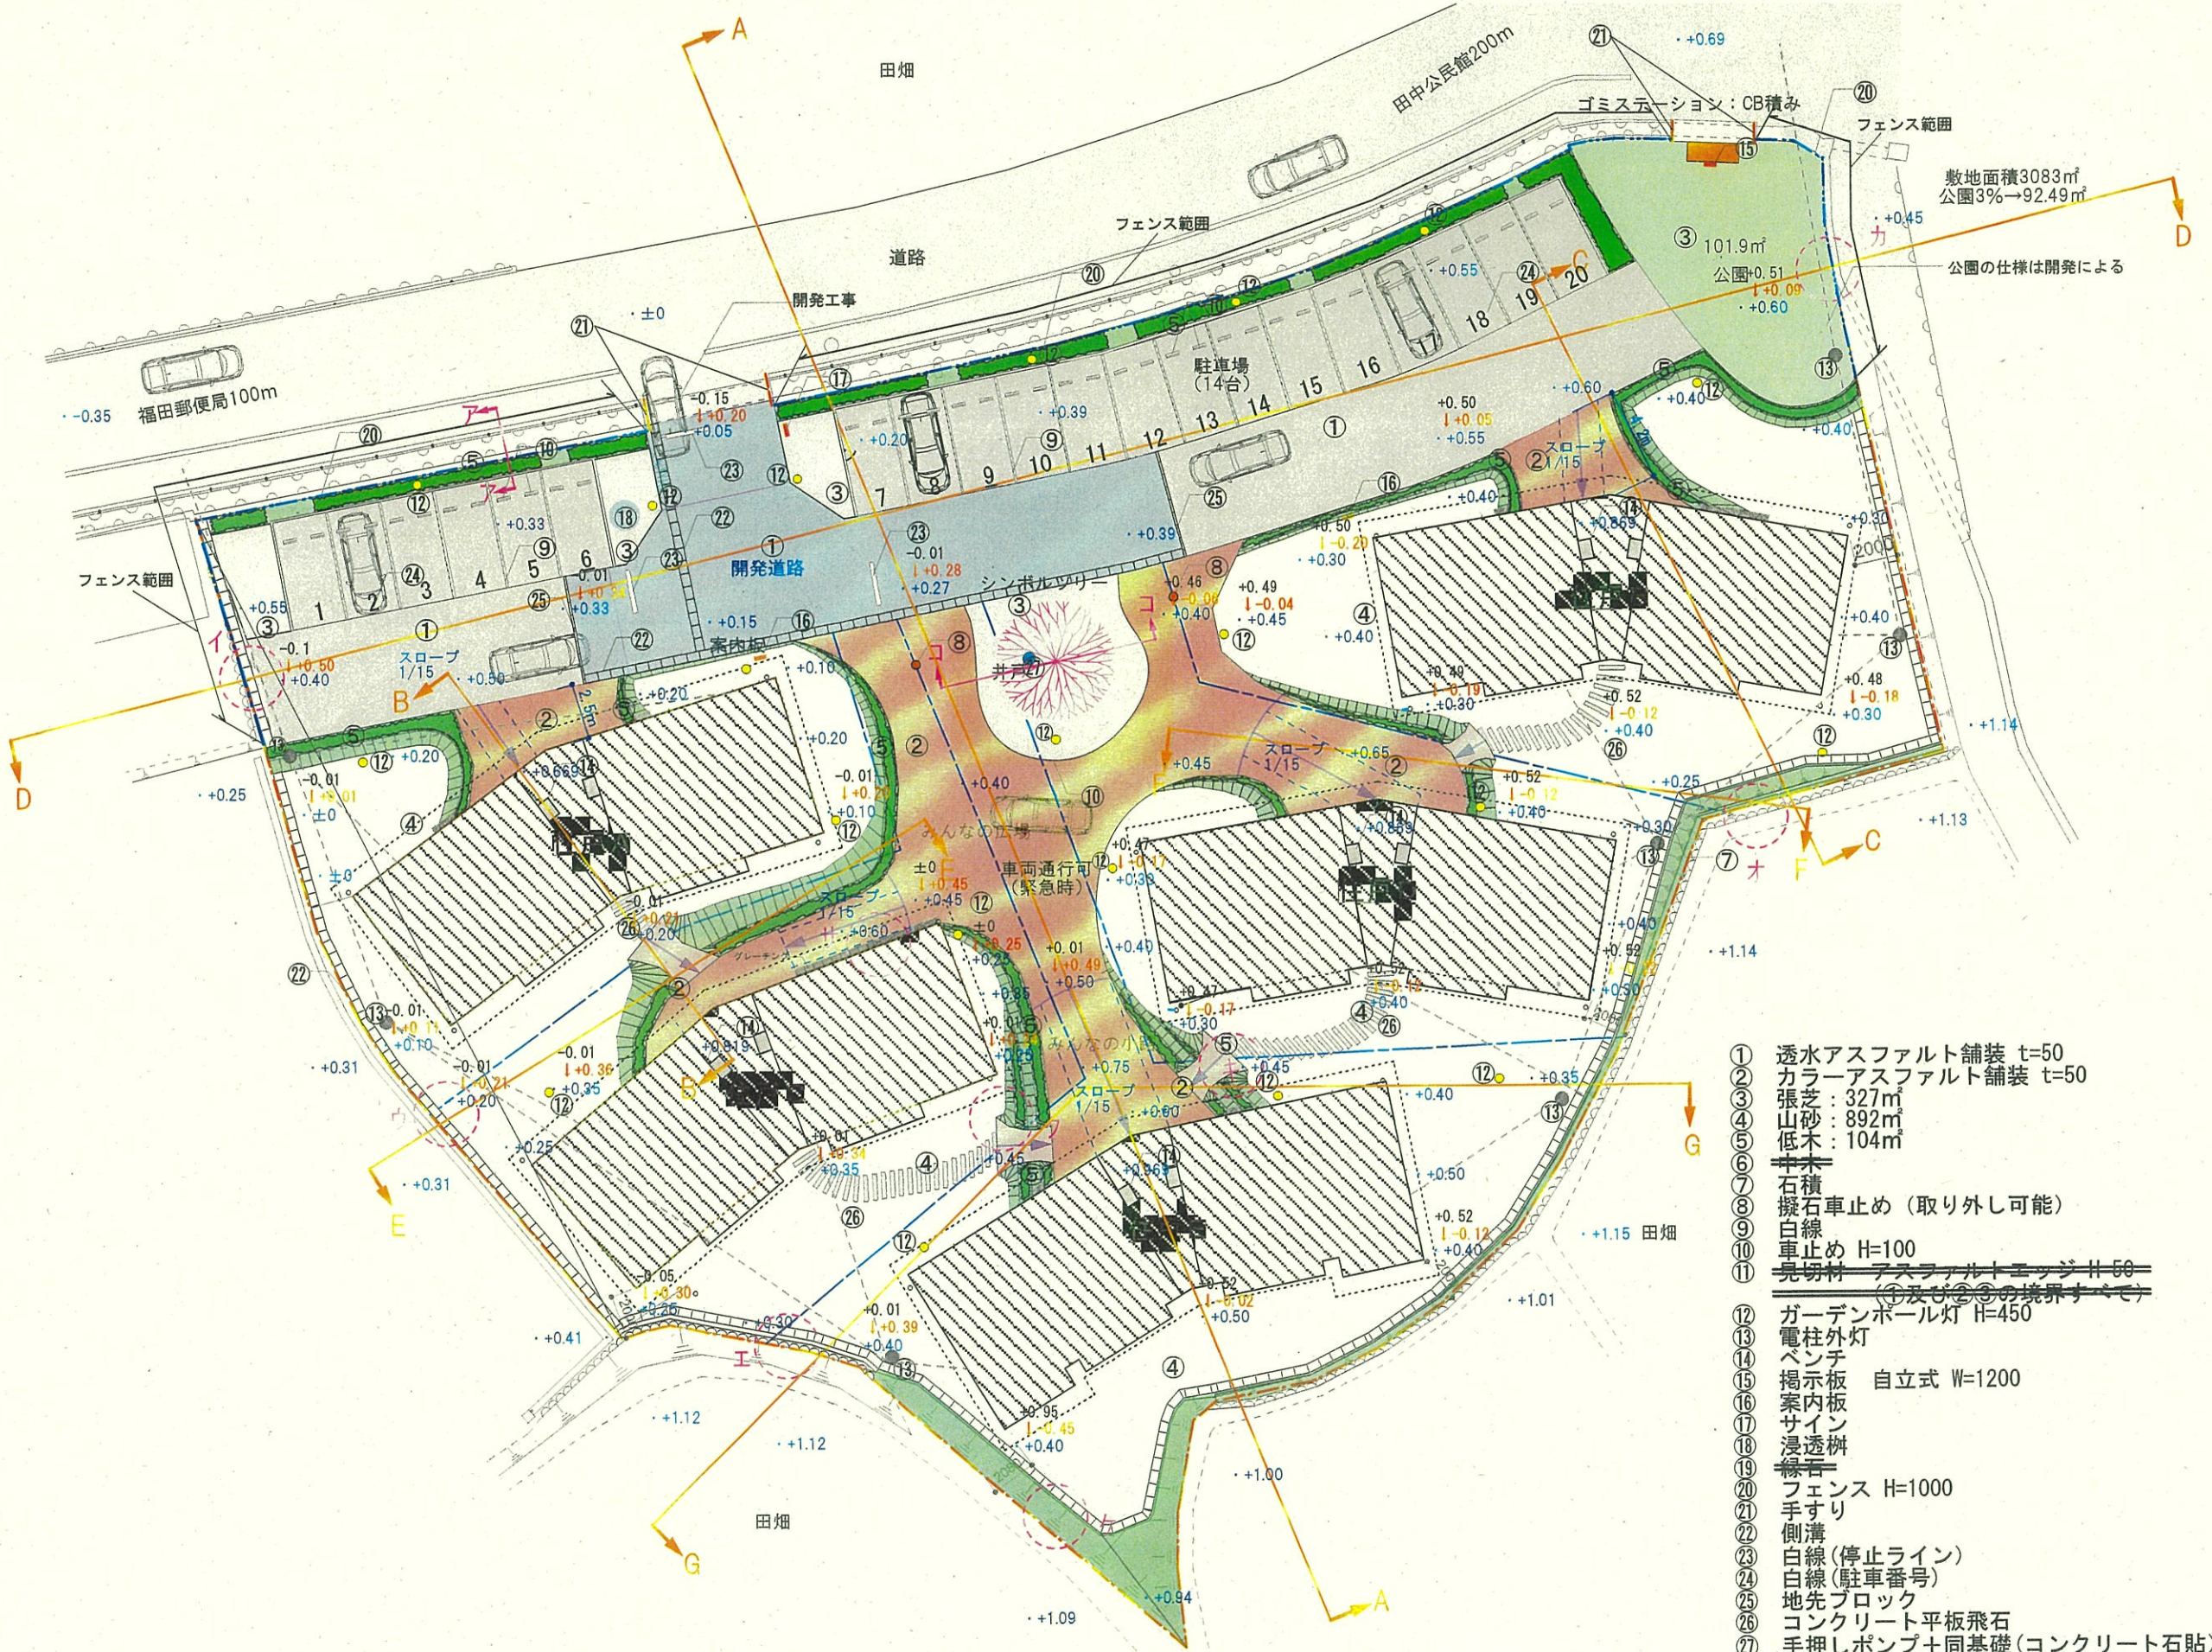

- ① 透水アスファルト舗装 t=50
- ② カラーアスファルト舗装 t=50
- ③ 張芝: 327㎡
- ④ 山砂: 892㎡
- ⑤ 低木: 104㎡
- ⑦ 石積
- ⑧ 擬石車止め (取り外し可能)
- ⑨ 白線
- ⑩ 車止め H=100
- ⑪ 見切材 アスファルトエッジ H=50
(①及び②の境界すきで)
- ⑫ ガーデンポール灯 H=450
- ⑬ 電柱外灯
- ⑭ ベンチ
- ⑮ 掲示板 自立式 W=1200
- ⑯ 案内板
- ⑰ サイン
- ⑱ 浸透樹
- ⑲ 緑苔
- ⑳ フェンス H=1000
- ㉑ 手すり
- ㉒ 側溝
- ㉓ 白線 (停止ライン)
- ㉔ 白線 (駐車番号)
- ㉕ 地先ブロック
- ㉖ コンクリート平板飛石
- ㉗ 手押しポンプ+同基礎 (コンクリート石貼)

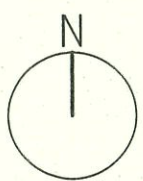

- ① 車道 密粒アスファルト舗装 H=50
- ② 歩道 アスファルト舗装H=50+遮熱塗装
- ③ 芝張
- ④ 低木
- ⑤ 中木
- ⑥ 碎石
- ⑦ 擬石車止め
- ⑧ 白線
- ⑨ 車止め H=100
- ⑩ 木型車止め
- ⑪ ガーデンポール灯
- ⑫ 電柱外灯
- ⑬ 既存側溝ふた
- ⑭ 掲示板 自立式ガラス戸 W=1200
- ⑮ サイン
- ⑯ 案内板
- ⑰ 浸透枳
- ⑱ 縁石
- ⑲ フェンスh=1.2m独立基礎型
- ⑳ 側溝
- ㉑ 白線(停止ライン)
- ㉒ 地先ブロック
- ㉓ 山砂
- ㉔ 手押しポンプ+同基礎(コンクリート石貼)
- ㉕ 土間コン金コテ直押え
- ㉖ コンクリート平板300角飛石
- ㉗ SUSバリカー(MS4-U同等品)

