


区域番号	1	区域名称	赤井・砥川(1/2)
図面タイトル	基礎となる土地の範囲図 公共施設整備状況図 建物位置及び敷地範囲図 指定除外区域図		

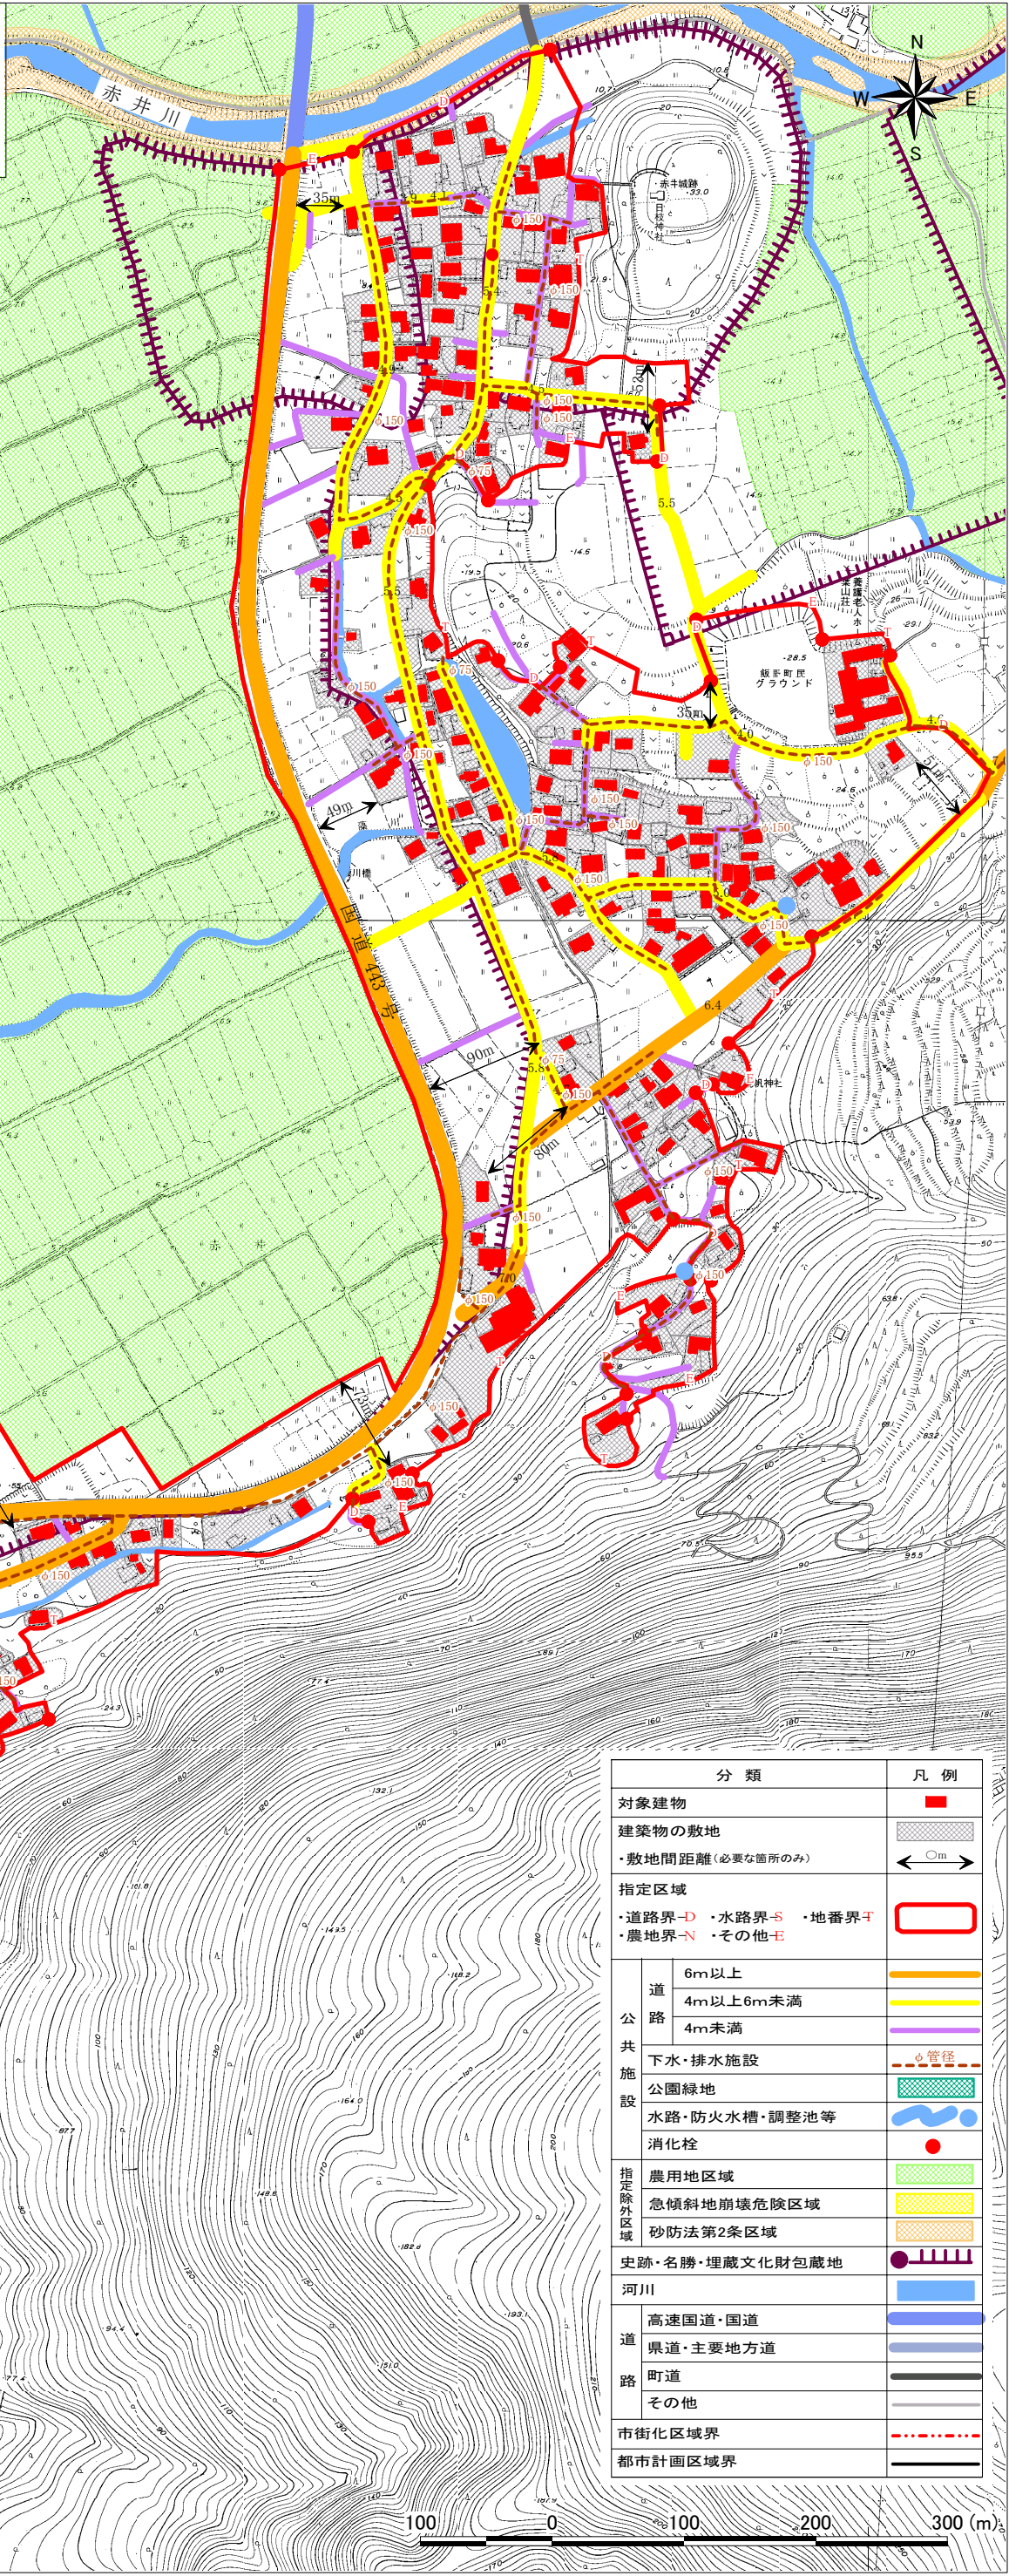

分類	凡例	
対象建物	■	
建築物の敷地	▨	
・敷地間距離(必要な箇所のみ)	← 〇 m →	
指定区域	▭	
・道路界-D 水路界-S 地番界-F	▭	
・農地界-N ・その他-E		
道 公 共 施 設	6m以上	—
	4m以上6m未満	—
	4m未満	—
下水・排水施設	φ管径	—
	公園緑地	▨
	水路・防火水槽・調整池等	—
指定除外区域	消化栓	●
	農用地区域	▨
	急傾斜地崩壊危険区域	▨
砂防法第2条区域	▨	
史跡・名勝・埋蔵文化財包蔵地	▨	
河川	—	
道 路	高速国道・国道	—
	県道・主要地方道	—
	町道	—
	その他	—
市街化区域界	—	
都市計画区域界	—	

