


区域番号	2	区域名称	飯田
図面タイトル	基礎となる土地の範囲図 公共施設整備状況図 建物位置及び敷地範囲図 指定除外区域図		

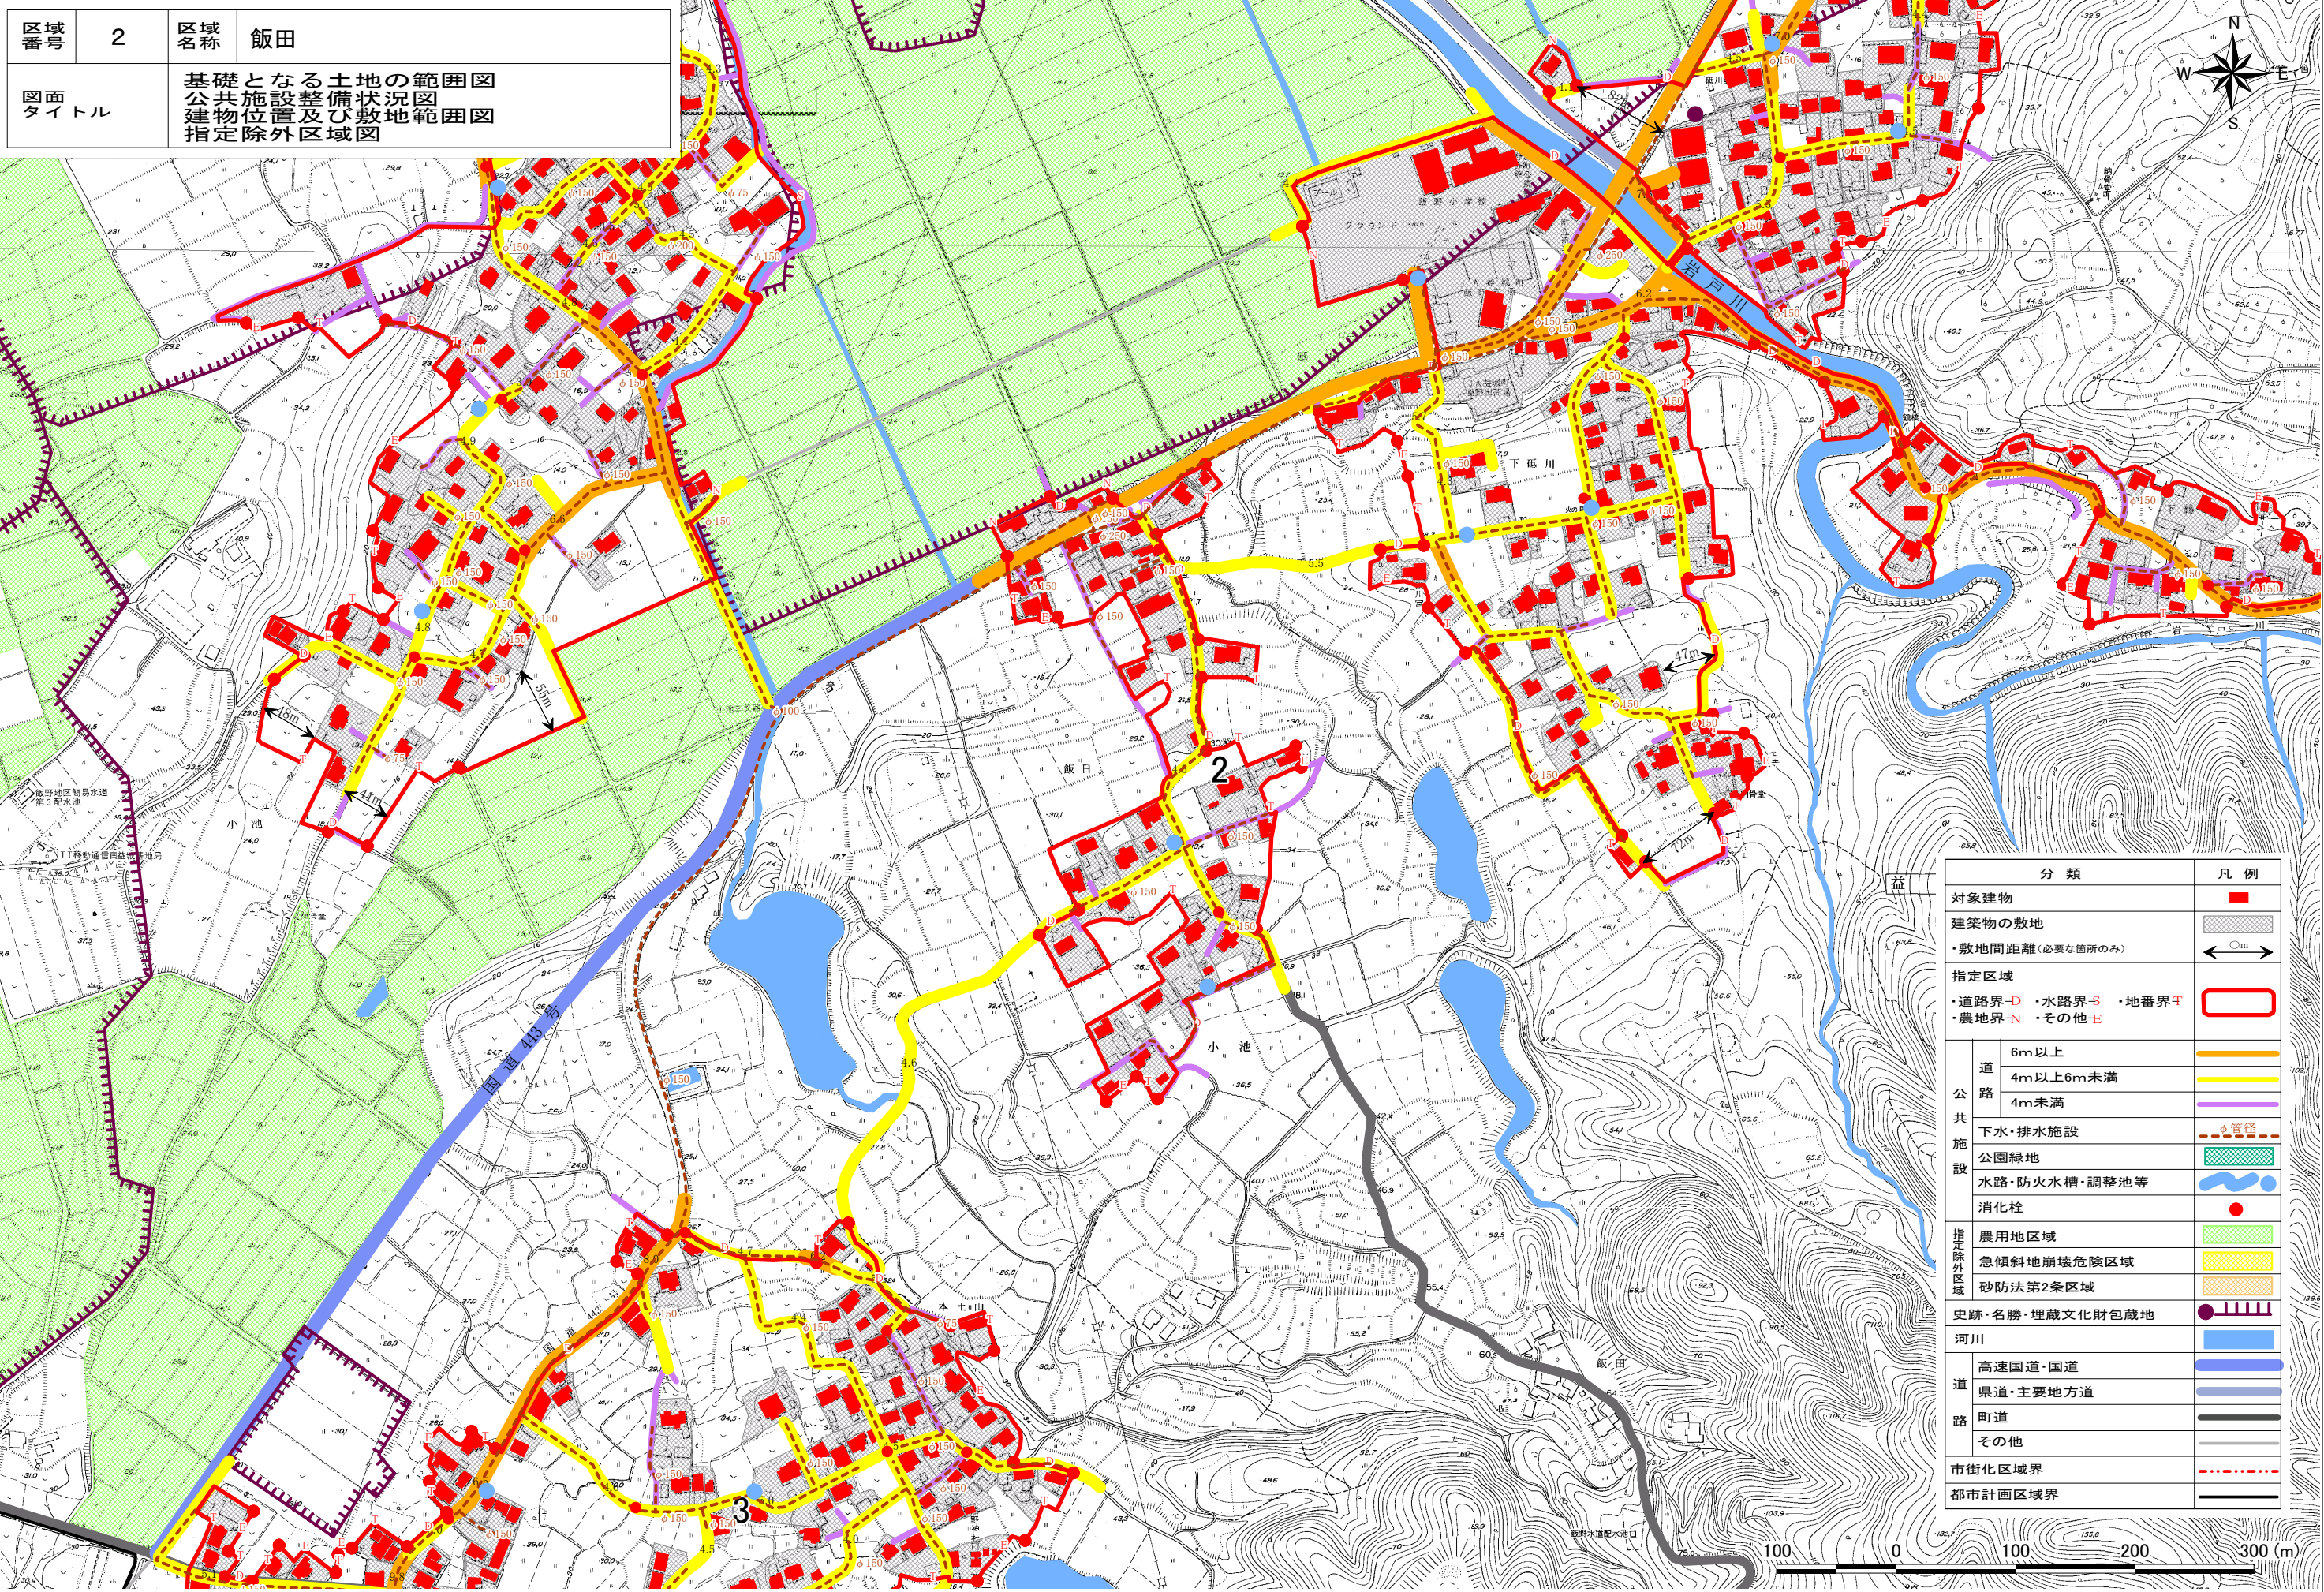

分 類		凡 例
対象建物		
建築物の敷地		
・敷地間距離（必要な箇所のみ）		
指定区域		
・道路界-D ・水路界-S ・地番界-T ・農地界-N ・その他-E		
公共施設	道	
	路	
		
	下水・排水施設	
	公園緑地	
	水路・防火水槽・調整池等 消化栓	
指定除外区域	農用地区域	
	急傾斜地崩壊危険区域	
	砂防法第2条区域	
史跡・名勝・埋蔵文化財包蔵地		
河川		
道 路	高速国道・国道	
	県道・主要地方道	
	町道	
	その他	
市街化区域界		
都市計画区域界		