



区域番号	4	区域名称	小池秋永
図面タイトル	基礎となる土地の範囲図 公共施設整備状況図 建物位置及び敷地範囲図 指定除外区域図		

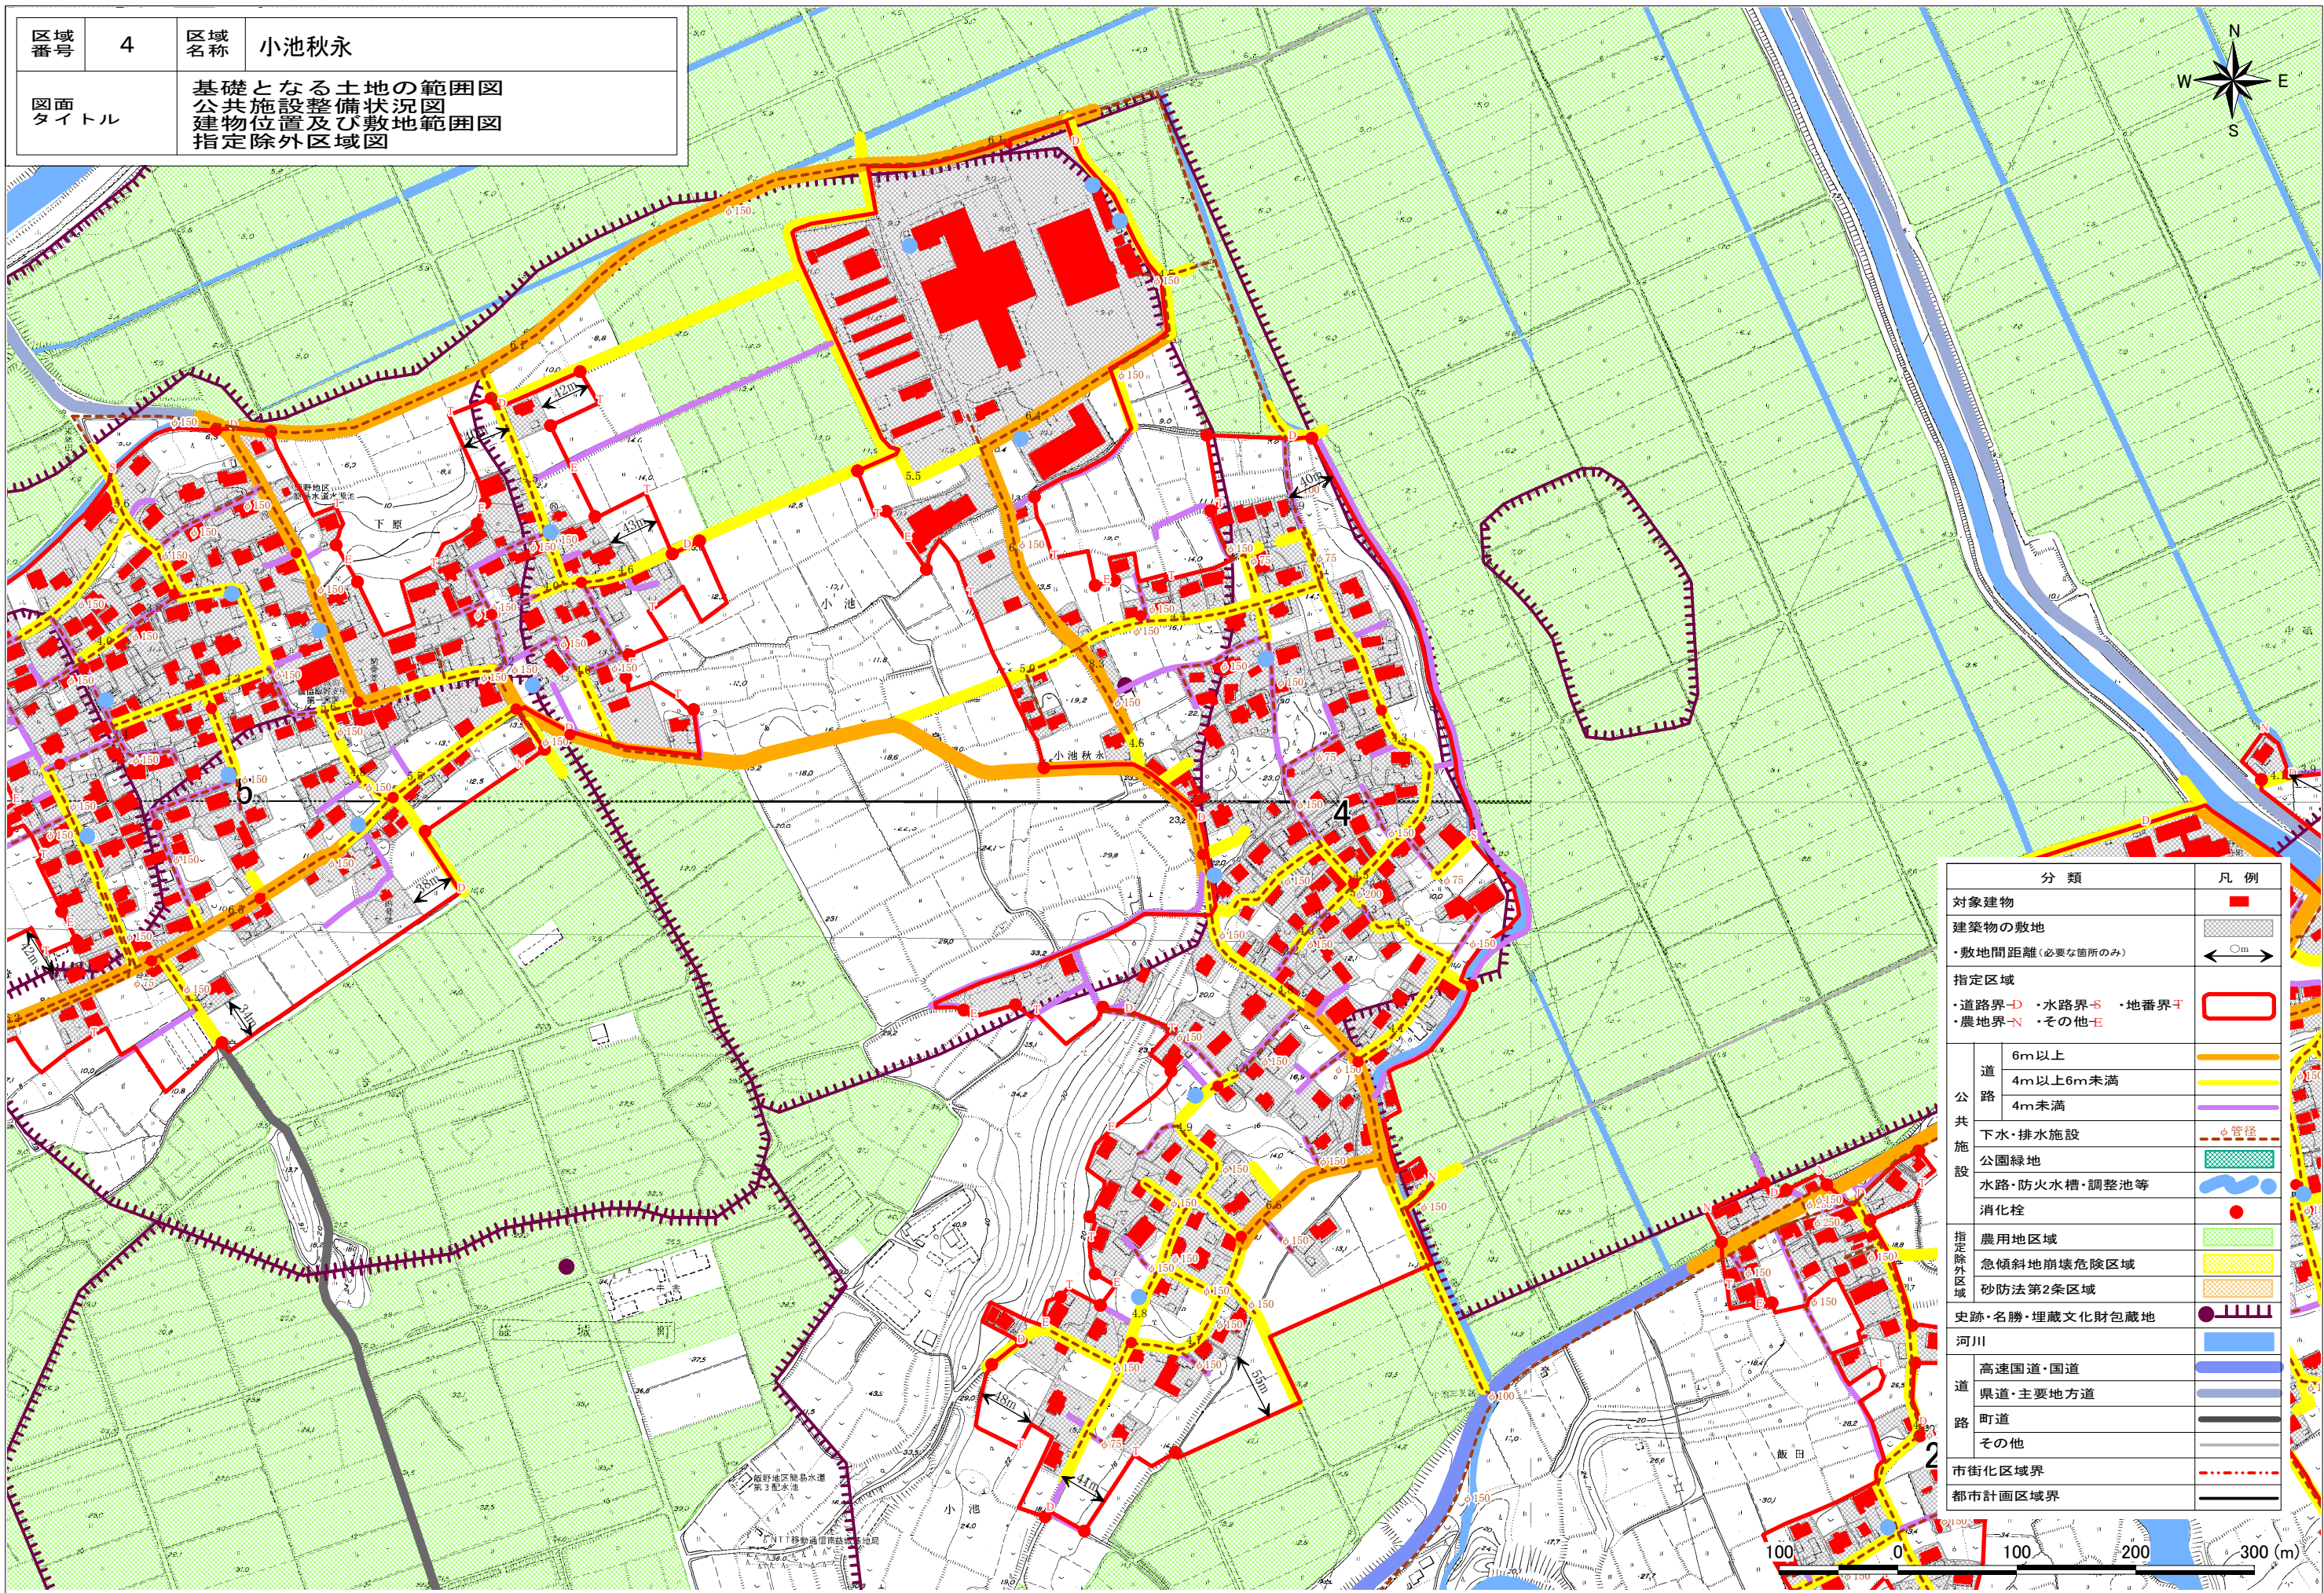

分類		凡例
対象建物		■
建築物の敷地		■
・敷地間距離 (必要な箇所のみ)		←0m→
指定区域		□
・道路界-D	・水路界-S	・地番界-F
・農地界-N	・その他-E	
道	6m以上	—
公路	4m以上6m未満	—
公共施設	4m未満	—
下水・排水施設	φ管径	—
公園緑地		■
水路・防火水槽・調整池等		■
消化栓		●
指定除外区域	農用地区域	■
	急傾斜地崩壊危険区域	■
	砂防法第2条区域	■
史跡・名勝・埋蔵文化財包蔵地		■
河川		—
道	高速国道・国道	—
	県道・主要地方道	—
路	町道	—
	その他	—
市街化区域界		—
都市計画区域界		—

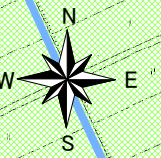