


区域番号	9	区域名称	畑中・谷川・福原・南
図面タイトル	基礎となる土地の範囲図 公共施設整備状況図 建物位置及び敷地範囲図 指定除外区域図		

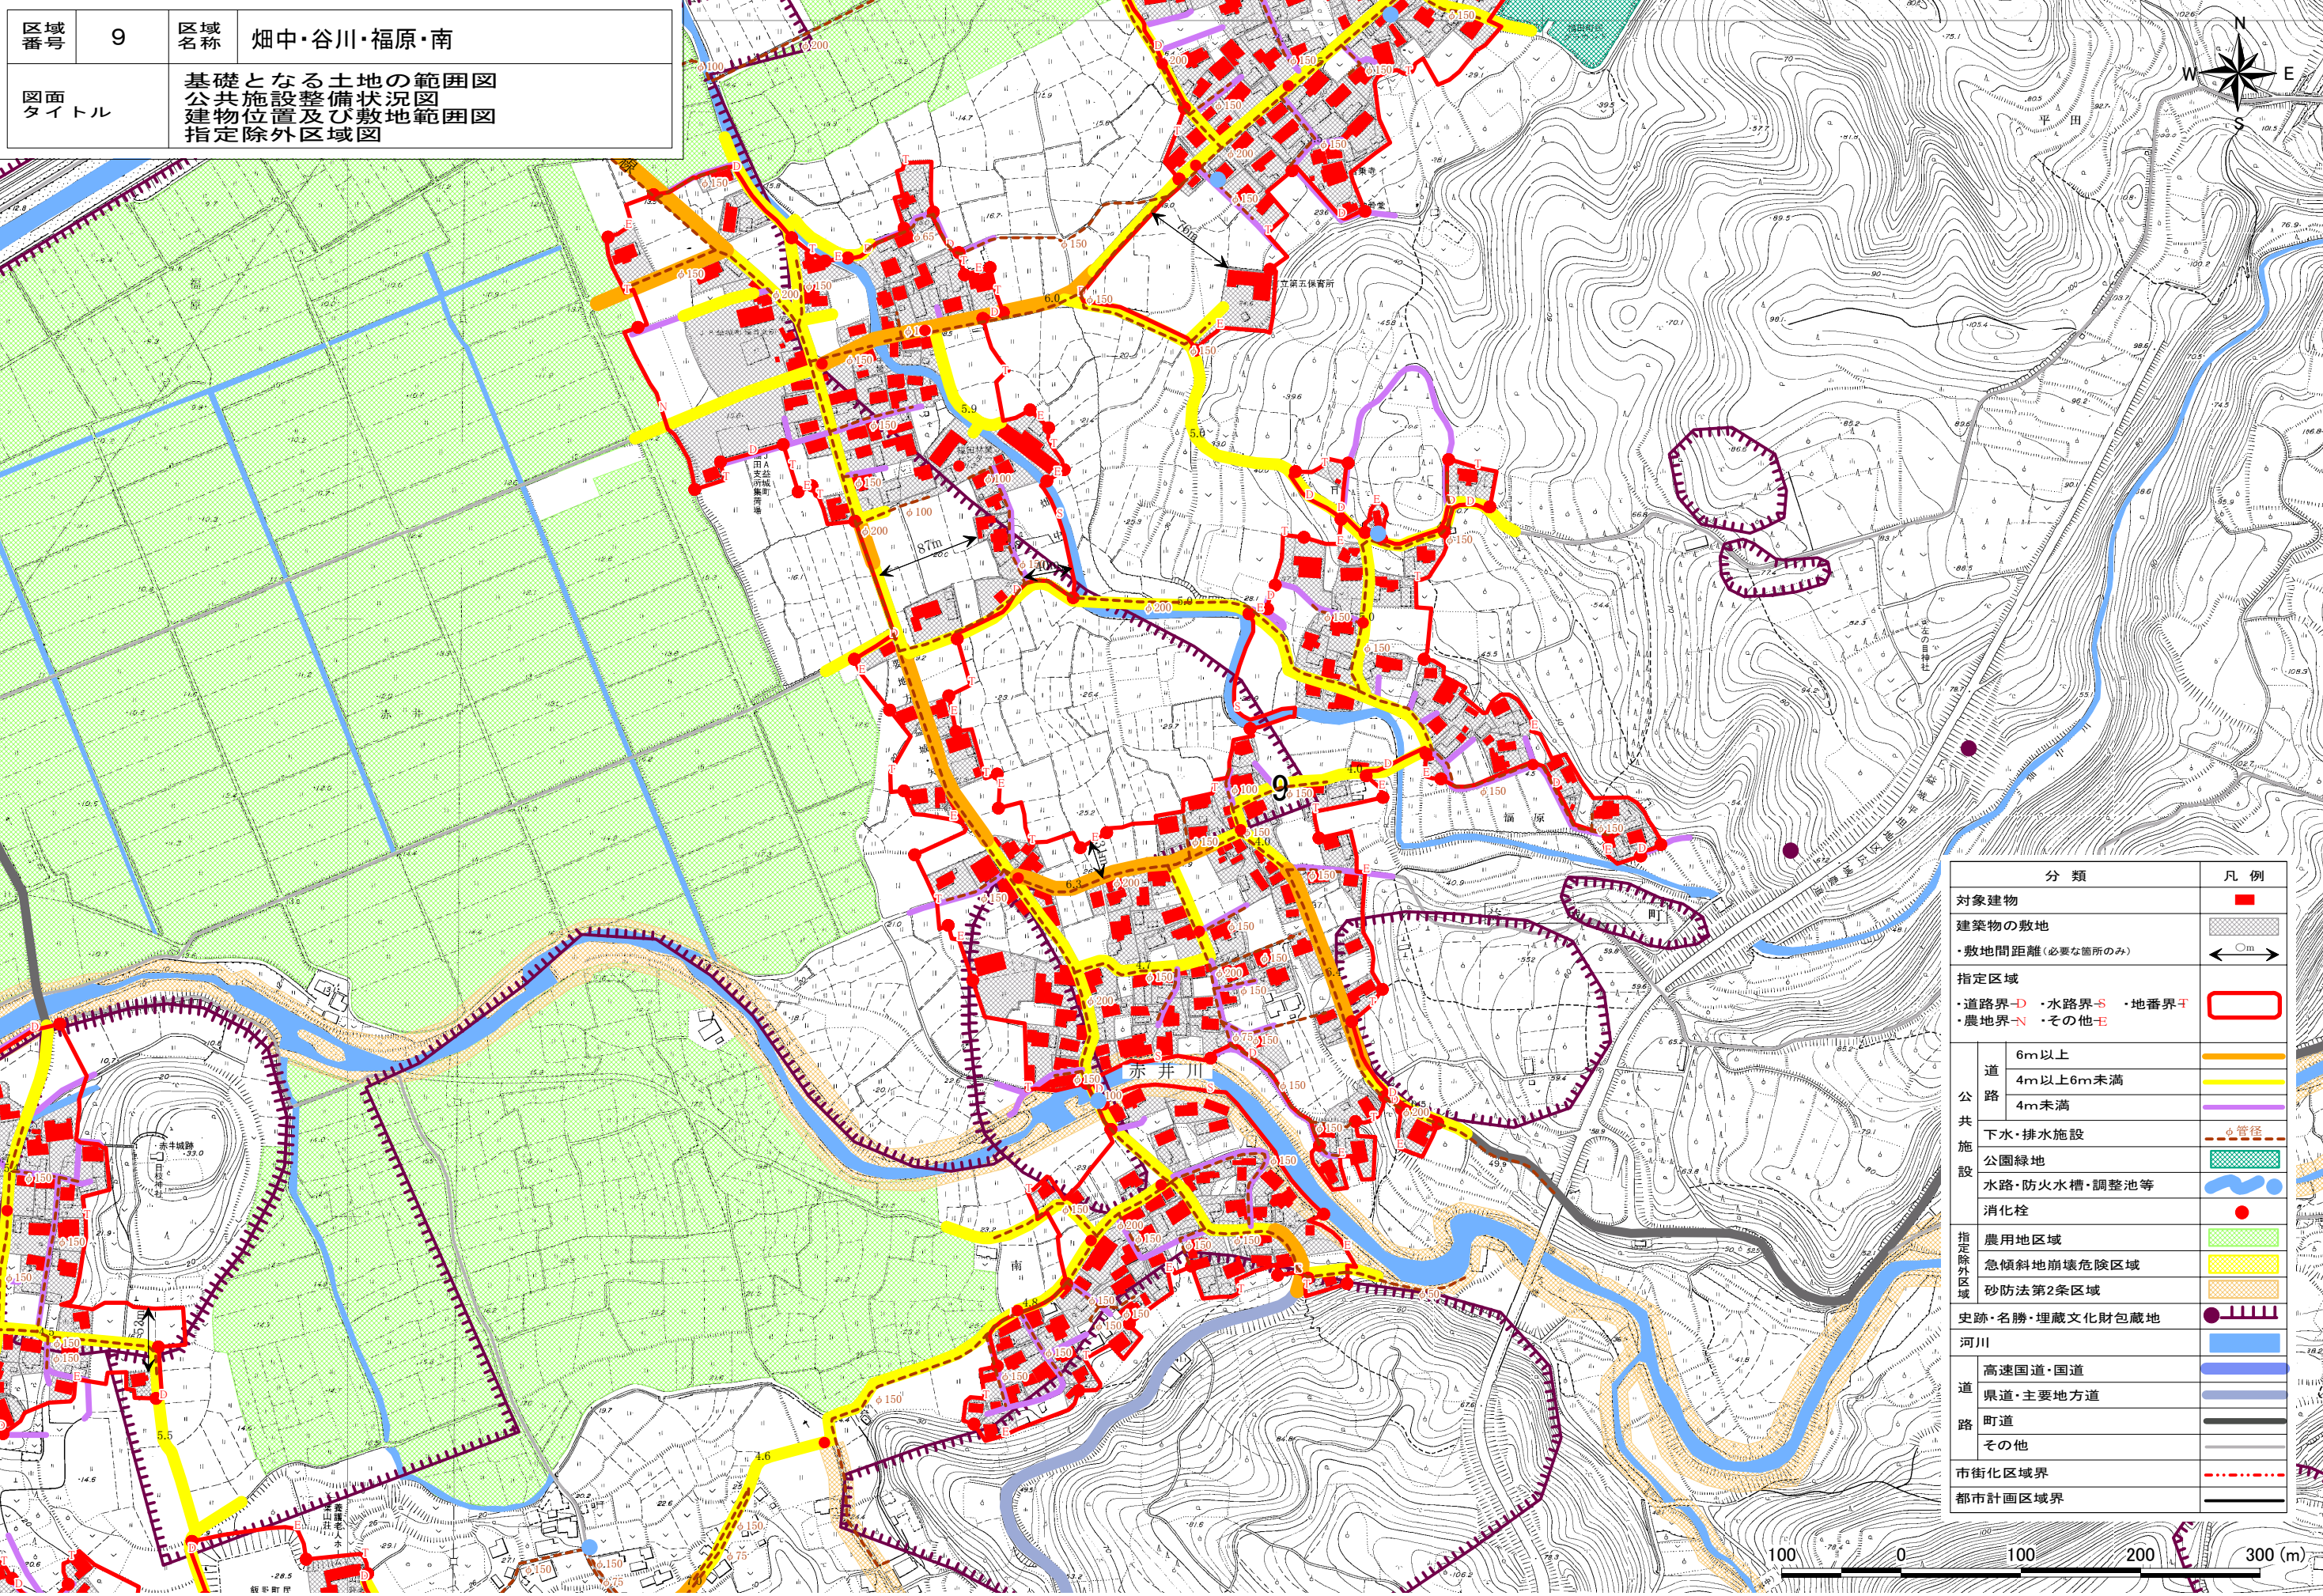

分類		凡例
対象建物		■
建築物の敷地		■
・敷地間距離 (必要な箇所のみ)		◀0m▶
指定区域		◻
・道路界-D ・水路界-S ・地番界-F		◻
・農地界-N ・その他-E		◻
公共施設	道	6m以上
	路	4m以上6m未満
		4m未満
	下水・排水施設	φ管径
指定除外区域	公園緑地	■
	水路・防火水槽・調整池等	■
	消化栓	●
指定除外区域	農用地区域	■
	急傾斜地崩壊危険区域	■
	砂防法第2条区域	■
史跡・名勝・埋蔵文化財包蔵地		■
河川		■
道路	高速国道・国道	■
	県道・主要地方道	■
	町道	■
	その他	■
市街化区域界		■
都市計画区域界		■