


(F案) 遊具広場計画平面図

A3 S=1:300  
A1 S=1:150

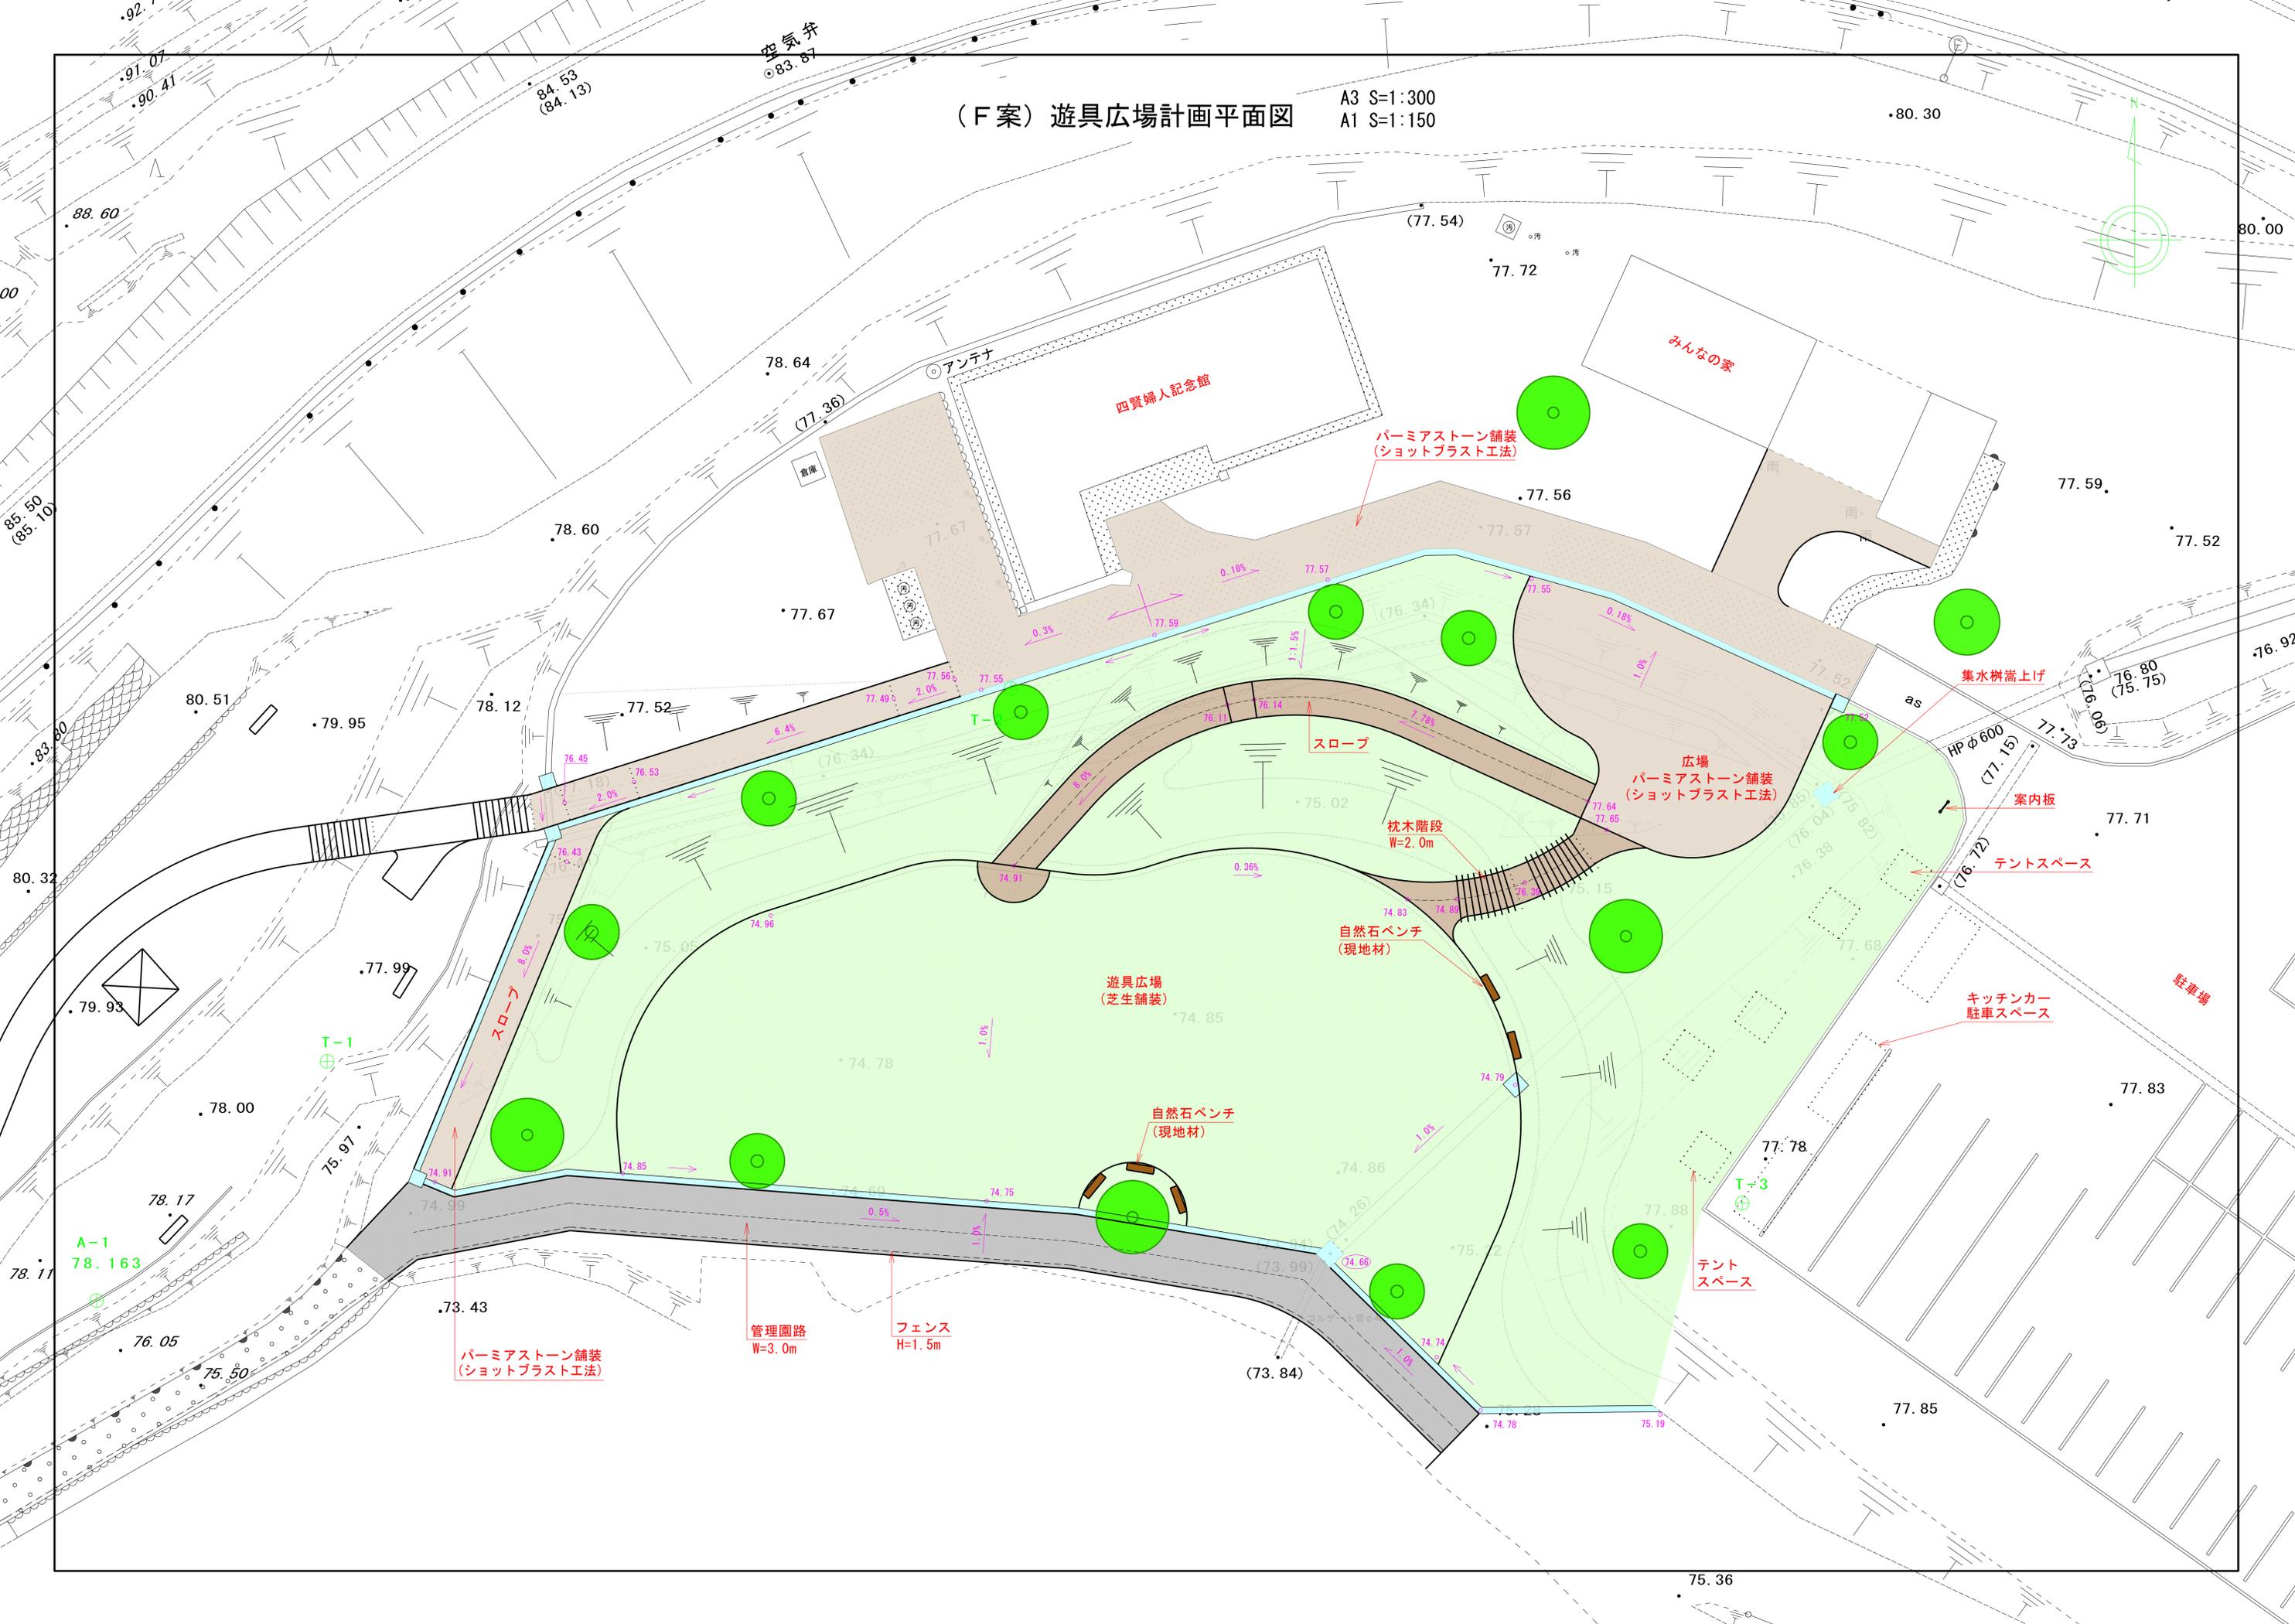

四賢婦人記念館

みんなの家

アンテナ

パーミアストーン舗装  
(ショットプラスト工法)

広場  
パーミアストーン舗装  
(ショットプラスト工法)

集水樹嵩上げ

案内板

テントスペース

キッチンカー  
駐車スペース

遊具広場  
(芝生舗装)

枕木階段  
W=2.0m

自然石ベンチ  
(現地材)

自然石ベンチ  
(現地材)

パーミアストーン舗装  
(ショットプラスト工法)

管理園路  
W=3.0m

フェンス  
H=1.5m

テント  
スペース

駐車場

空気弁  
83.87

84.53  
(84.13)

80.30

80.00

78.64

(77.54)

77.72

78.60

(71.36)

77.67

77.56

77.59

77.52

80.51

79.95

78.12

77.52

77.49

77.55

77.57

77.57

77.52

77.59

77.52

80.32

79.93

77.99

76.43

76.53

(76.34)

77.55

76.11

76.14

(76.34)

77.65

77.52

77.64

77.65

77.73

77.71

76.92

76.80  
(75.75)

(76.06)

77.71

77.83

78.17

A-1  
78.163

78.17

78.00

T-1

75.97

74.99

75.05

74.96

74.78

74.91

74.85

74.85

74.83

74.81

75.15

77.64

77.65

(76.04)

(75.82)

(76.38)

77.68

77.78

T-3

77.78

77.83

77.85

(73.84)

74.78

74.78

75.19

75.36

.92

.91.07

.90.41

84.53  
(84.13)

空気弁  
83.87

88.60

00

85.50  
(85.10)

80.32

78.17

76.05

75.50

74.99

74.99

78.60

78.12

77.99

78.00

77.52

77.49

77.55

77.57

77.57

77.52

77.59

77.52

75.97

74.99

75.05

74.96

74.78

74.91

74.85

74.85

74.83

74.81

75.15

77.64

77.65

(76.04)

(75.82)

(76.38)

77.68

77.78

T-3

77.78

77.85

(73.84)

74.78

74.78

75.19

75.36