


基礎資料付図 1 号


農業生產基礎盤整
農用地等保全整備
農業近代化施設整備
農村生活環境整備
益城町

益城町土地利用図

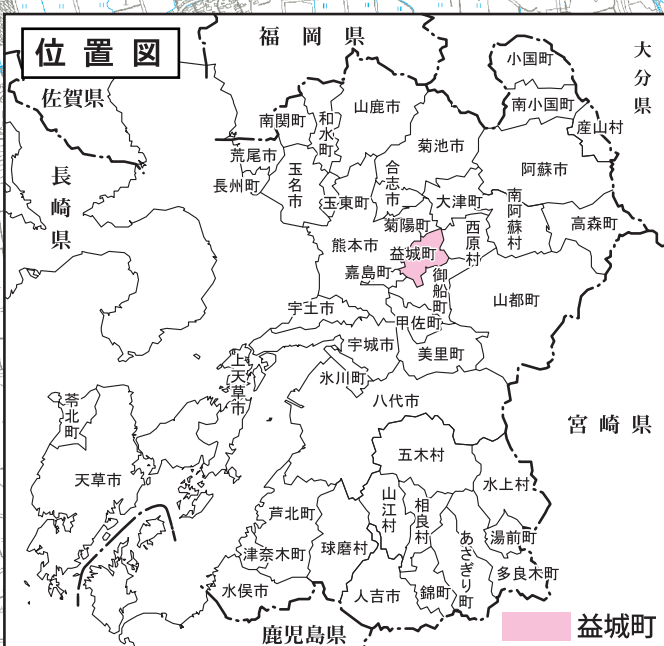

事業種目	受益面積 (ha)	事業費 (千円)	主要工事の名称 及び事業量	事業 主体	事業の着工 完了予定 (年度)	対図 番号
農免農道整備農道保全	6,037	221,000	点検診断 一式 保全対策工 一式	熊本県	H20～H23	△

農村生活環境整備						単位	千円
事業種目	受益地区	受益戸数	事業費	主要工事時 及び主要施設名	事業 主体	事業の完了 年(年度)	対照 番号
町民運動場	全町	8,532	53,820	運動場照明施設	益城町	S47～S48	[1]
広安町民グラウンド	A-1、B-1	4,026	7,876	運動場	〃	S55	[2]
飯野町民グラウンド	B-5	914	11,204	〃	〃	S55	[3]
津森町民グラウンド	A-4、B-4	734	49,259	〃	〃	S56	[4]
稲田町民グラウンド	A-3、B-3	585	73,672	〃	〃	S57～S58	[5]
農業集落排水施設	B-3	550	2,610,156	〃	〃	H8～H14	[6]
農業防災安全施設	B-3	79	5,108	〃	熊本県	H16～H17	[7]

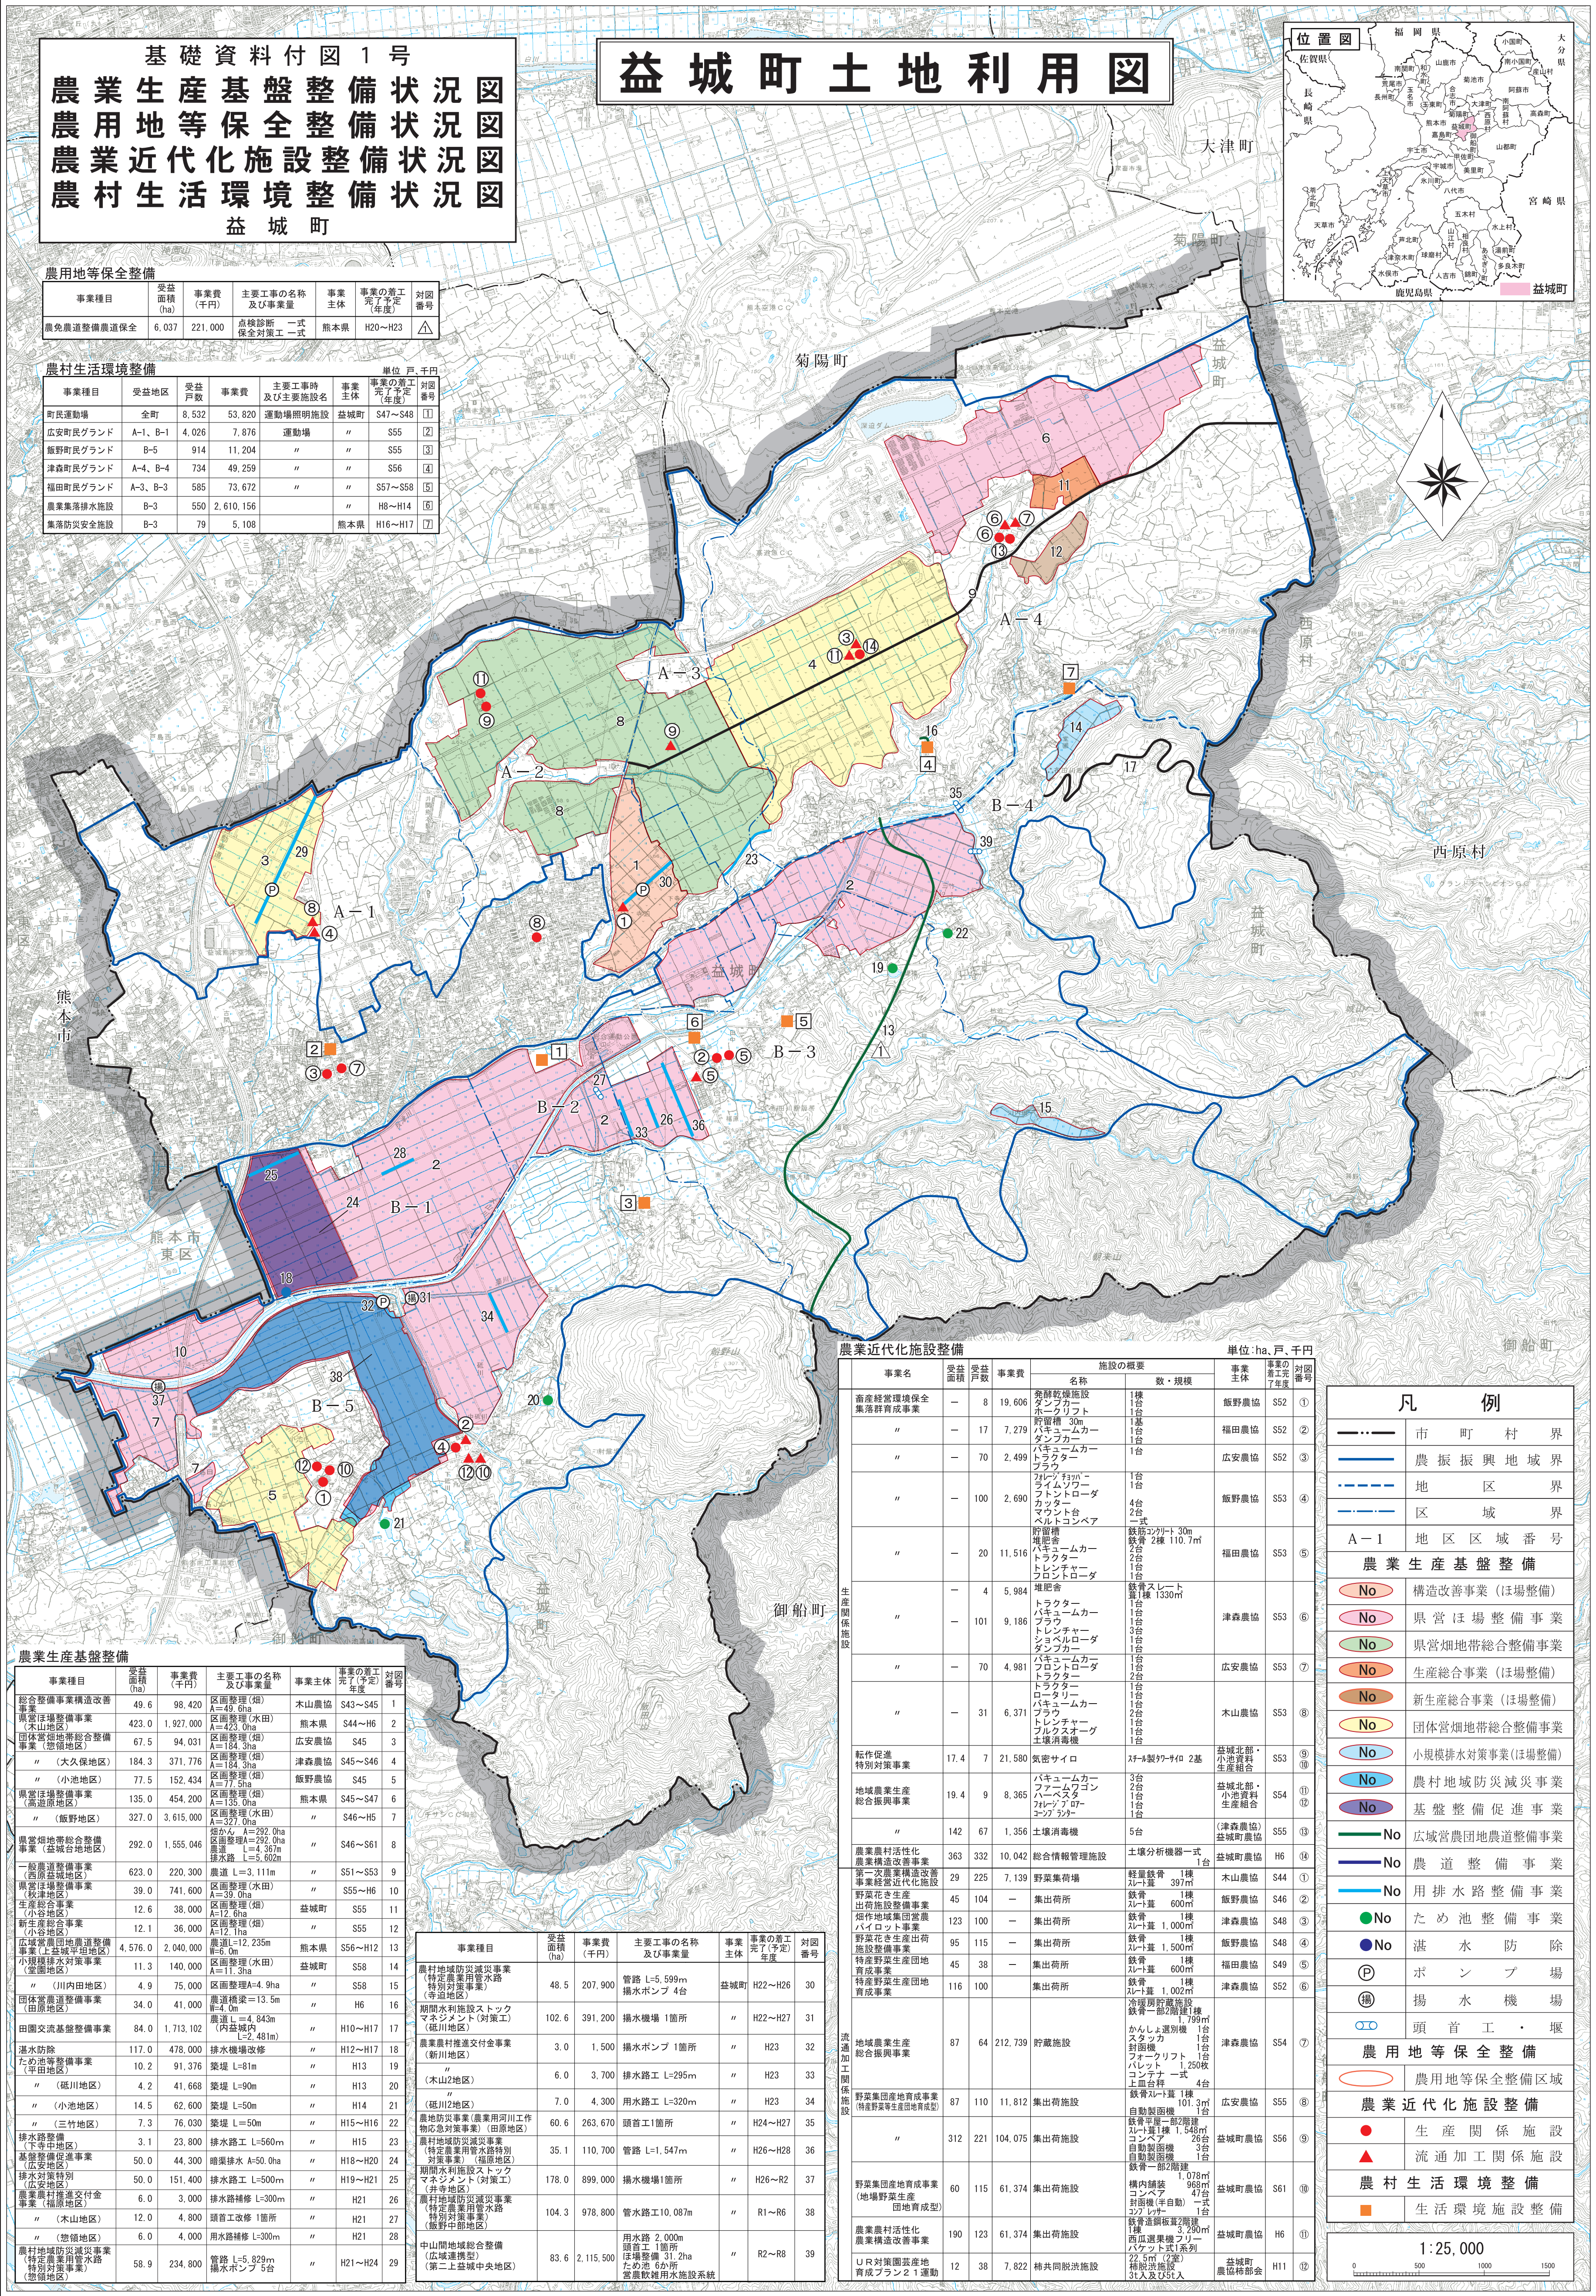

農業近代化施設整備					単位:ha、戸、千円					
	事業名	受益面積	受益戸数	事業費	施設の概要		事業主体	事業年度 (平成7年度)	対照番号	
					名称	数・規模				
生産関係施設	畜産経営環境保全 集落群育成事業	—	8	19,606	乾燥施設 ホウワーク	1棟 1台	飯野農協	S52	①	
	〃	—	17	7,279	貯留槽 30m ³ バキュームカー	1基 1台	福田農協	S52	②	
	〃	—	70	2,499	バキュームカー フラクター	1台	広安農協	S52	③	
	〃	—	100	2,690	フレイグ・フレイグ プラットフォーム カッター マウンタ台 ドリフトコンベア	1台 2台 2台 2台	飯野農協	S53	④	
	〃	—	20	11,516	貯留槽 堆肥舎 バキュームカー トラクタ トレーンチャー フロントローダー	鉄骨20リットル 30m ³ 鉄骨 2棟 110.7m ² 2台 2台 1台 1台	福田農協	S53	⑤	
	〃	—	4	5,984	堆肥舎	鉄骨130m ²				
	〃	—	101	9,186	トラクター バキュームカー フワ トラップ コンベア ローダー	1台 1台 3台 3台 1台 1台	津森農協	S53	⑥	
	〃	—	70	4,981	バキュームカー トラクタ ローダー	1台 2台 2台	広安農協	S53	⑦	
	〃	—	31	6,371	トラクター ロータリー バキュームカー フワ トレーンチャー ブルースオーグ エール消毒機	1台 1台 1台 1台 1台 1台 1台	木山農協	S53	⑧	
	転作促進 特別対策事業	17.4	7	21,580	気密サイロ	37×4型77×740 2基	益城北部・ 小池資料 生産組合	S53	⑨ ⑩	
地域農業生産 総合振興事業	19.4	9	8,365	バキュームカー フューアワゴン ハーベスタ フレイグ・ロー ングラ	2台 2台 1台 1台 1台	益城北部・ 小池資料 生産組合	S54	⑪ ⑫		
	—	142	67	1,356	土壌消毒機	5台	(津森農協)	S55	⑬	
農業農村活性化 農業構造改善事業	363	332	10,042	総合情報管理施設	土壌分析機器一式	益城町農協	H6	⑭		
第一次産業構造改善 事業経営近代化施設	29	225	7,139	野菜集荷場	経路長 397m 鉄骨11基 1台	木山農協	S44	①		
野菜花き生産 出荷施設整備事業	45	104	—	集出荷所	鉄骨 11基 1棟	飯野農協	S46	②		
畑作地域集約団営 パイロット事業	123	100	—	集出荷所	鉄骨 11基 1棟	津森農協	S48	③		
野菜花き生産出荷 施設整備事業	95	115	—	集出荷所	鉄骨 11基 1棟	飯野農協	S48	④		
特産野菜生産地 育成事業	45	38	—	集出荷所	鉄骨 11基 1棟	福田農協	S49	⑤		
特産野菜生産地 育成事業	116	100	—	集出荷所	鉄骨 11基 1棟	津森農協	S52	⑥		
流通加工関係施設	冷蔵野菜施設 鉄骨1部2階建	—	—	—	1,799m ² 1棟					
	地域農業生産 総合振興事業	87	64	212,739	貯蔵施設	かんしよ選別機 スキャク 封筒機 フレイグ・フワ バレット コンテナ一式	1台 1台 1台 1台 1,250枚 4台	津森農協	S54	⑦
	野菜集団産地育成事業 (特産野菜生産地地有成型)	87	110	11,812	集出荷施設	鉄骨11基 1棟 自動製氷機 コンベア	1,078m ² 101.3m ² 1台 1台	広安農協	S55	⑧
	〃	312	221	104,075	集出荷施設	鉄骨11基 1棟 コンベア 封筒機 自動製氷機 自動製氷機	1,548m ² 26台 3台 1台 1台	益城町農協	S56	⑨
	野菜集団産地育成事業 (地場野菜生産地地有成型)	60	115	61,374	集出荷施設	鉄骨1部2階建 構内舗装 コンベア 封筒機(半自動)	1,078m ² 968m ² 47台 1台	益城町農協	S61	⑩
	農業農村活性化 農業構造改善事業	190	123	61,374	集出荷施設	経路長経路幅2間 西山選果機 バレット11系列	3,290m ² 3台 3台	益城町農協	H6	⑪
	U R 対策圏芸産 地育成プラン21運動	12	38	7,822	林共同脱洗施設	32.5m ² (2室) 洗剤槽 3t入と0.5t入	益城町 農協林研会	H11	⑫	

凡 例	
— — — — —	市 町 村 界
— — — — —	農 振 振 興 地 域 界
— — — — —	地 区 界
— — — — —	区 域 界
A - 1	地 区 区 域 番 号
農 業 生 産 基 盤 整 備	
 No	構造改善事業（ほ場整備）
 No	県営ほ場整備事業
 No	県営畑地帯総合整備事業
 No	生産総合事業（ほ場整備）
 No	新生産総合事業（ほ場整備）
 No	団体営畑地帯総合整備事業
 No	小規模排水対策事業（ほ場整備）
 No	農村地域防災減災事業
 No	基盤整備促進事業
 No	広域営農団地農道整備事業
 No	農道整備事業
 No	用排水路整備事業
 No	ため池整備事業
 No	湛水防除
 P	ポ ン プ 場
 揚	揚 水 機 場
 Q	頭 首 工 ・ 堰
農 用 地 等 保 全 整 備	
	農用地等保全整備区域
農 業 近 代 化 施 設 整 備	
	生 産 関 係 施 設
	流 通 加 工 関 係 施 設
農 村 生 活 環 境 整 備	
	生 活 環 境 施 設 整 備